


All. Fenêtre : 1.62  
Larg : 0.6 Ht : 0.78  
Linteau : 2.40

All. Fenêtre : 1.62  
Larg : 0.5 Ht : 0.88  
Linteau : 2.40

All. Fenêtre : 0.96  
Larg : 1.65 Ht : 1.44  
Linteau : 2.40

All. Fenêtre : 0.93  
Larg : 1.60 Ht : 1.41  
Linteau : 2.34

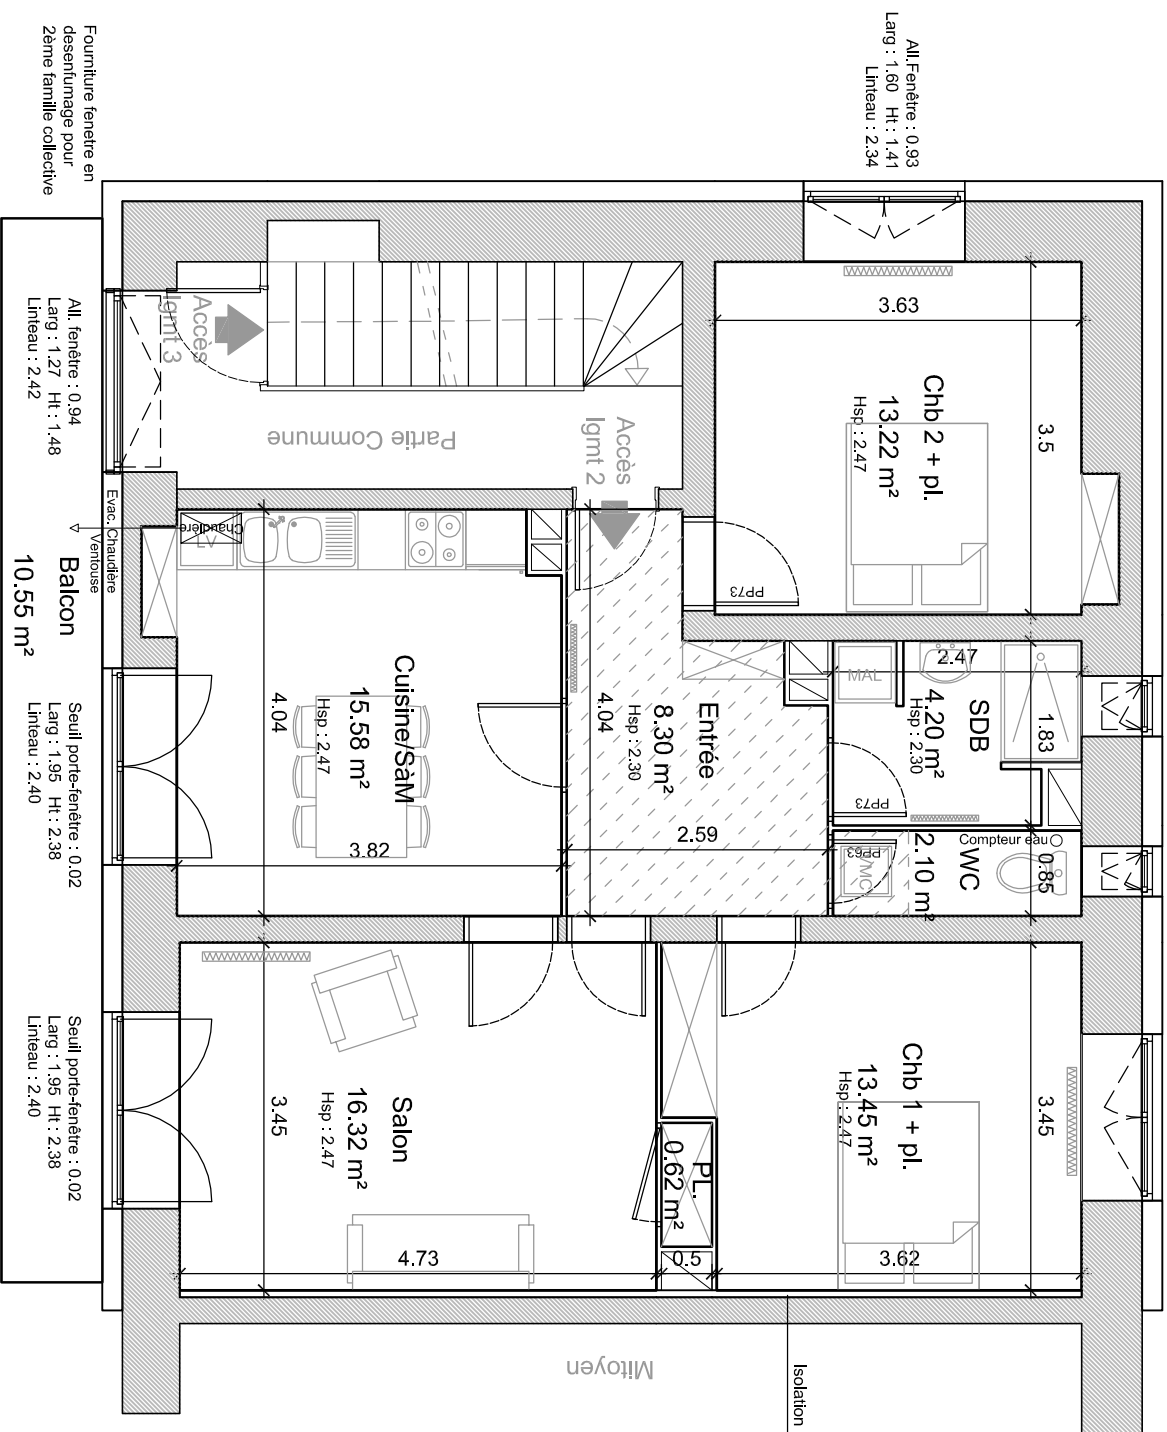


### Surfaces habitables

Pièce	Surface
Salon	16.32 m²
Cuisine/SaM	15.58 m²
Chb 1 + pl.	13.45 m²
Chb 2 + pl.	13.22 m²
Entrée	8.30 m²
SDB	4.20 m²
WC	2.10 m²
Pl.	0.62 m²
	73.77 m²

### Surfaces annexes

Pièce	Surface
Cave	4.37 m²
	4.37 m²

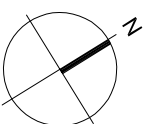

23, avenue de Rivalta di Torino  
38450 VIF

DCE

T3 R+1

05/10/2020 Ech : 1/100

indice A

maître d'ouvrage U.T.P.T.D.

**TERRITOIRES**  
**M.O.E.**

Fourniture fenetre en  
desserrumage pour  
2ème famille collective

All. fenetre : 0.94  
Larg : 1.27 Ht : 1.48  
Linteau : 2.42

Balcon  
10.55 m²

Seuil porte-fenetre : 0.02  
Larg : 1.95 Ht : 2.38  
Linteau : 2.40

Seuil porte-fenetre : 0.02  
Larg : 1.95 Ht : 2.38  
Linteau : 2.40