
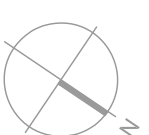


Surfaces habitables	
Pièce	Surface
Séjour	10.89 m <sup>2</sup>
Chambre 1	10.74 m <sup>2</sup>
Chambre 2	10.61 m <sup>2</sup>
Entrée	9.35 m <sup>2</sup>
Cuisine	8.34 m <sup>2</sup>
SDD	2.96 m <sup>2</sup>
WC	1.56 m <sup>2</sup>
Total surf. hab.	54.46 m <sup>2</sup>

Surfaces annexes	
Pièce	Surface
Cave	6.67 m <sup>2</sup>
Balcon 1	3.22 m <sup>2</sup>
Balcon 2	2.88 m <sup>2</sup>
Total surf. annexes	12.77 m <sup>2</sup>

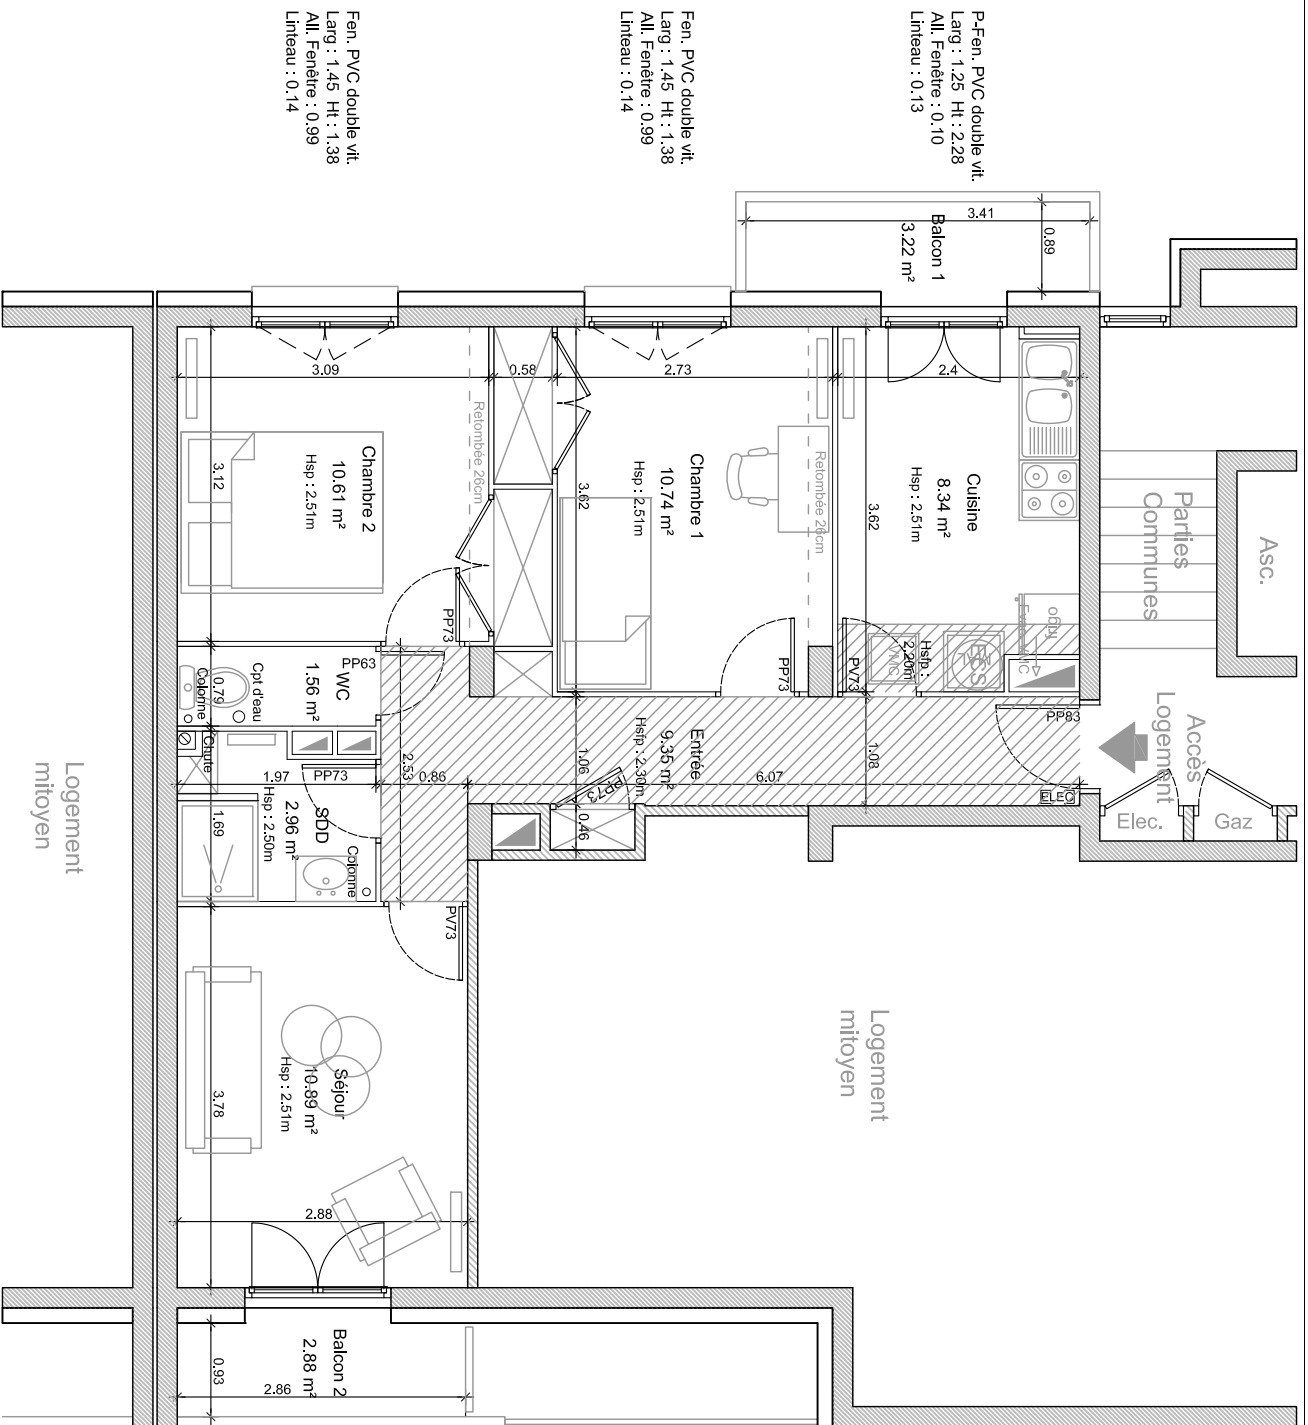

1, avenue de Romans/4

38360 Sassenage

DCE

R+5/7

Ech : 1/75

A

CC

UTPT.D

maîtrise d'œuvre

T3 16/06/2021 indice auteur maître d'ouvrage

TERRITOIRES

Logement  
mitoyen

Logement  
mitoyen

Parties  
Communes

Accès  
Logement  
Elec. Gaz

Asc.

TERRITOIRES