


Fen. Bois simple vit.
All. Fenêtre : 2.00
Larg : 0.44 Ht : 0.60
Linteau : 0.35

P-Fen. Alu double vit.
Larg : 1.43 Ht : 2.60
Linteau : 0.35


P-Fen. Alu double vit.
Larg : 1.43 Ht : 2.60
Linteau : 0.35

Surfaces habitables	
Pièce	Surface
Séjour	13.47 m ²
Chambre	10.72 m ²
Cuisine	9.90 m ²
Entrée	8.35 m ²
SDD	4.25 m ²
WC	1.75 m ²
Cellier	0.90 m ²
Total surf. hab.	49.36 m²

Surfaces annexes	
Pièce	Surface
Balcon	6.81 m ²
Cave	4.64 m ²
Total surf. annexes	11.45 m²

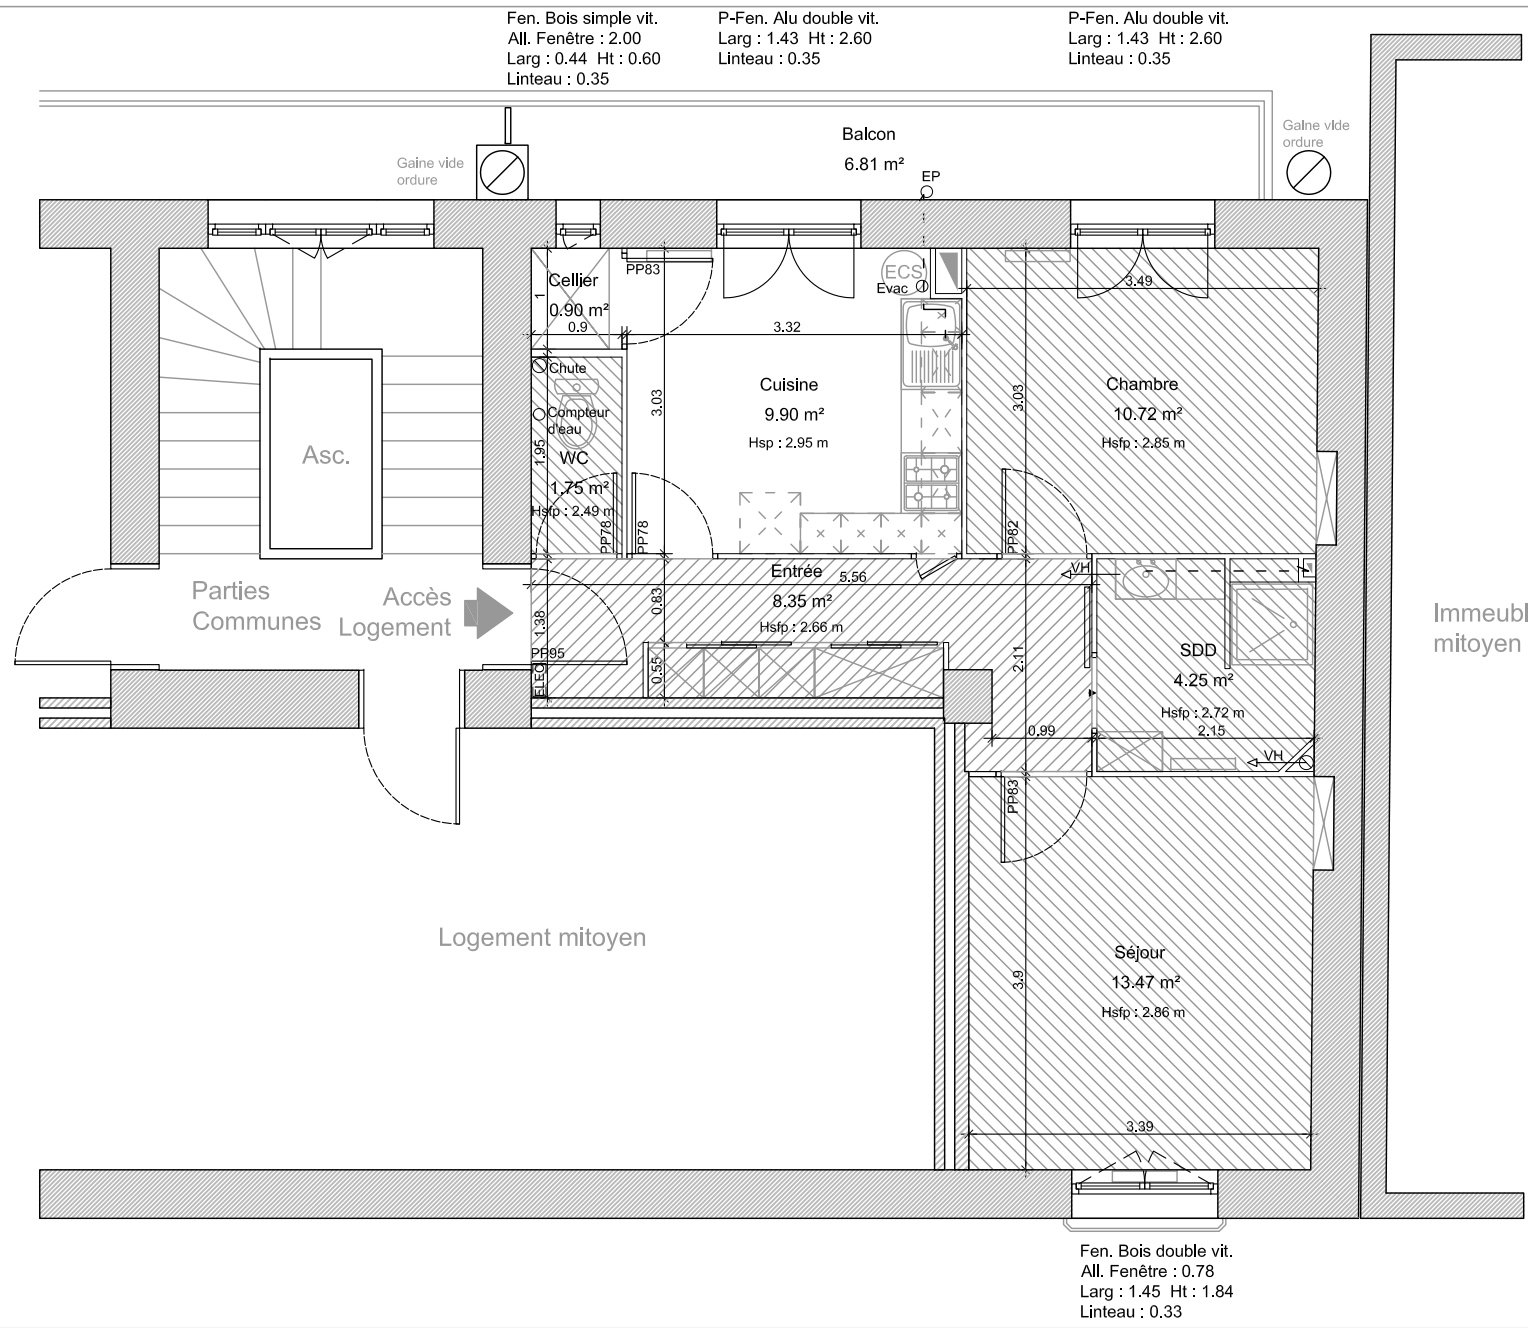

Immeuble mitoyen

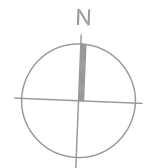

20, rue Diderot 2	T2	24/11/2020	indice	auteur	maître d'ouvrage	TERRITOIRES
38000 GRENOBLE	Plan EDL	R+1/6	Ech : 1/75	B	A.R.	
						maîtrise d'œuvre