
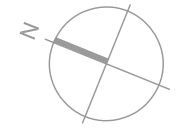


Surfaces habitables	
Pièce	Surface
Séjour	14.80 m ²
Cuisine	6.99 m ²
Entrée	5.12 m ²
SDD	2.84 m ²
Total surf. hab.	29.74 m ²

Surfaces annexes	
Pièce	Surface
Cave	3.59 m ²
Balcon 1	2.16 m ²
Balcon 2	1.64 m ²
Total surf. annexes	7.40 m ²

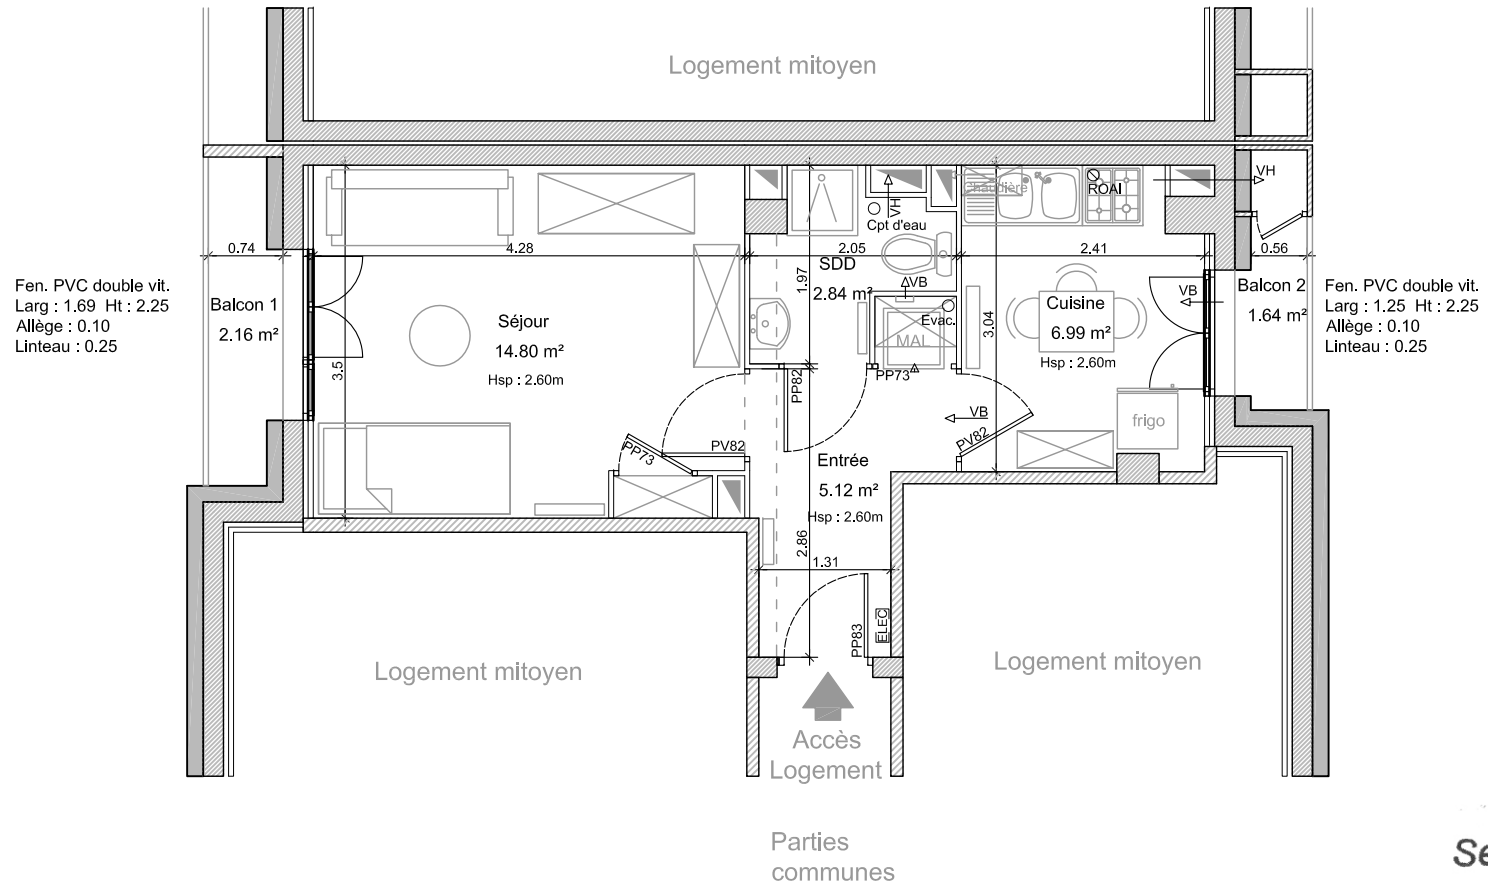

TERRITOIRES
 Service maîtrise d'œuvre
 Tél. 04 76 23 50 91

3, rue André Maginot		T1	01/09/2021	indice	auteur	maître d'ouvrage	TERRITOIRES maîtrise d'œuvre
38000 GRENOBLE	Plan EDL	R+3/5	Ech : 1/75	A	A.R.	UTPT.D	