
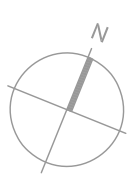


Surfaces habitables	
Pièce	Surface
Séjour	14,75 m <sup>2</sup>
Cuisine	6,99 m <sup>2</sup>
Entrée	4,54 m <sup>2</sup>
SDD	2,84 m <sup>2</sup>
Total surf. hab.	29,12 m <sup>2</sup>

Surfaces annexes	
Pièce	Surface
Cave	3,59 m <sup>2</sup>
Balcon 1	2,16 m <sup>2</sup>
Balcon 2	1,64 m <sup>2</sup>
Total surf. annexes	7,40 m <sup>2</sup>

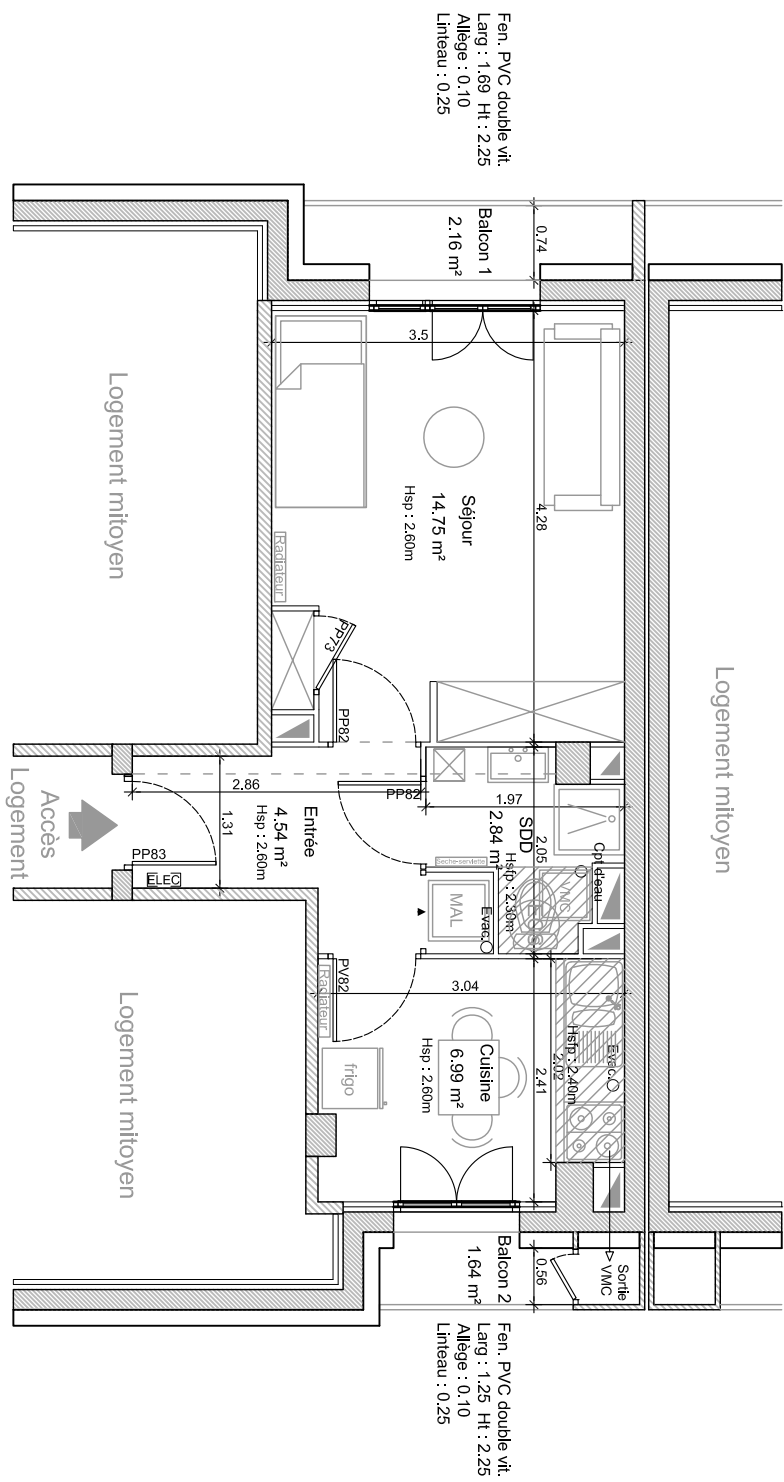

3, rue André Maginot	T1	16/02/2023	indice	auteur	maître d'ouvrage	<b>TERRITOIRES</b>
38000 GRENOBLE	DCE	R+3/5	Ech : 1/75	<b>A</b>	C.C.	UTPT.D
						maîtrise d'œuvre