

41, rue Général Ferrié  
38100 GRENOBLE

Plan PRO

R+5/8

Ech : 1/75


C

C.A.

UTPT.D

TERRITOIRES  
maîtrise d'œuvre

Rue Général Ferrié

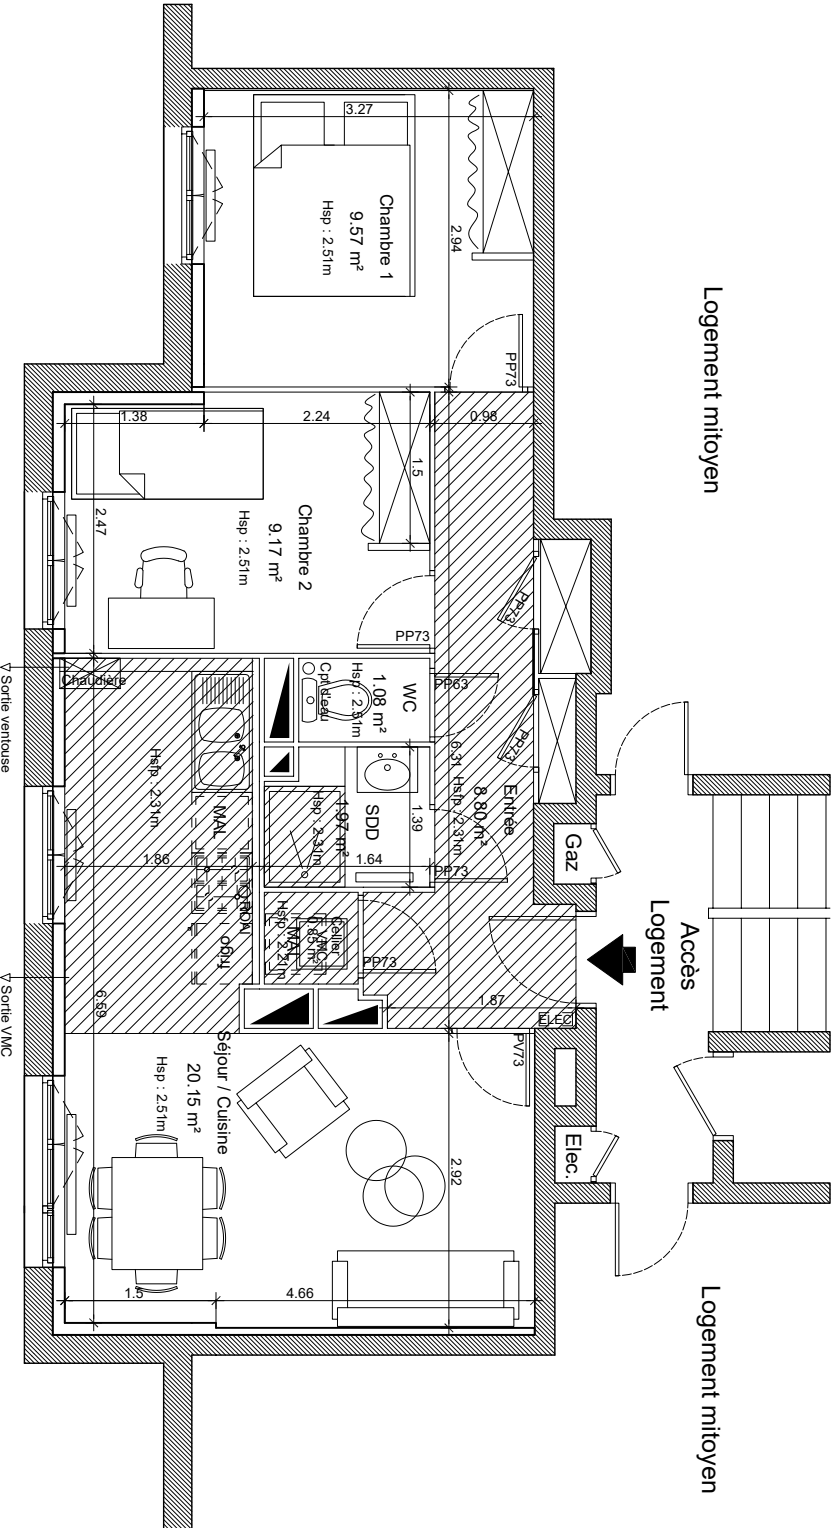

Logement mitoyen

Accès  
Logement


Logement mitoyen

**Surfaces habitables**

Pièce	Surface
Séjour / Cuisine	20.15 m²
Chambre 1	9.57 m²
Chambre 2	9.17 m²
Entrée	8.80 m²
SDD	1.97 m²
WC	1.08 m²
Cellier	0.85 m²
<b>Total surf. hab.</b>	<b>51.58 m²</b>

**Surfaces annexes**

Pièce	Surface
Cave	4.00 m²
<b>Total surf. annexes</b>	<b>4.00 m²</b>

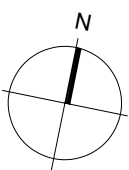

Fen. PVC double vit.  
Larg : 1.36 Ht : 1.33  
Alège : 0.91  
Linteau : 0.27

Fen. PVC double vit.  
Larg : 1.36 Ht : 1.33  
Alège : 0.91  
Linteau : 0.27

Fen. PVC double vit.  
Larg : 1.36 Ht : 1.33  
Alège : 0.91  
Linteau : 0.27

Fen. PVC double vit.  
Larg : 1.90 Ht : 1.33  
Alège : 0.91  
Linteau : 0.27