


N° FICHE	Indice	CARNET STRUCTURE	DIAG	Echelle	REHABILITATION D'UNE GRANGE EN PISE EN LOGEMENT (8 CHAMBRES) ET EN SERVICE D4ACCUEIL DE JOUR (SAJ) ERP - 5 ^{ème} CATEGORIE							
00	A	-	EDL_Plan topographique	1/200	1005, route du Dauphiné - 38260 GILLONNAY							
99	A	-	EDL_PB-R-1_PH-R-1	1/100								
02	A	-	EDL_PB-R+0	1/100								
03	A	-	EDL_PH-R+0	1/100								
04	A	-	EDL_PB-R+1	1/100								
05	A	-	EDL_PH-R+1	1/100								
06	A	-	EDL_PB-R+2	1/100								
07	A	-	EDL_PH-R+2	1/100								
CPE-01	A	-	EDL_Coupe AA	1/100								
CPE-02	A	-	EDL_Coupe BB+CC	1/100								
PF-01	A	-	EDL_Façades grange	1/200								
PF-02	A	-	EDL_Façades maison	1/200								
Vue 3D	A	-	EDL_Vue 3D de l'ensemble									
					Maitre d'ouvrage			Architectes				
					Un Toit Pour Tous - Développement - 17b, avenue Salvador Allende 38130 Echirolles Représenté légalement par Paul Coste en sa qualité de président			Claire Cavaro Conductrice de travaux _ Architecte DE				
					Association Le Bercaïl Paysan - 1005 route du Dauphiné 38260 Gillonnay Représenté légalement par Christophe Chapelin en sa qualité de président			TERRITOIRES - UN TOIT POUR TOUS Service Développement et Patrimoine Portable : 07 50 54 20 62 c.cavaro@untoitpourtous.org				
					BET STRUCTURE - Vessière & Cie			Adresse : 22 rue Charrel - 38000 Grenoble Tél : 04 76 70 52 10 Mail : bernard.schmitt@vessiere.com nolan.bertrand@vessiere.com patricio.mama@vessiere.com				
					Existant - Réhabilitation							
					Bureau d'Ingenierie en Architecture - Vessiere & Cie							
					22, Rue Charrel 38000 Grenoble bernard.schmitt@vessiere.com T: 04 76 70 52 10			Etat de lieu plans + coupes + façades			EDL	
											Carnet	Indice
					Date : 15/04/2025	Ech : Variable	Ech : Mètre [m]	Format : A3	ST	A		

Altimétrie du projet:
+0.00 : 380.94 NGF

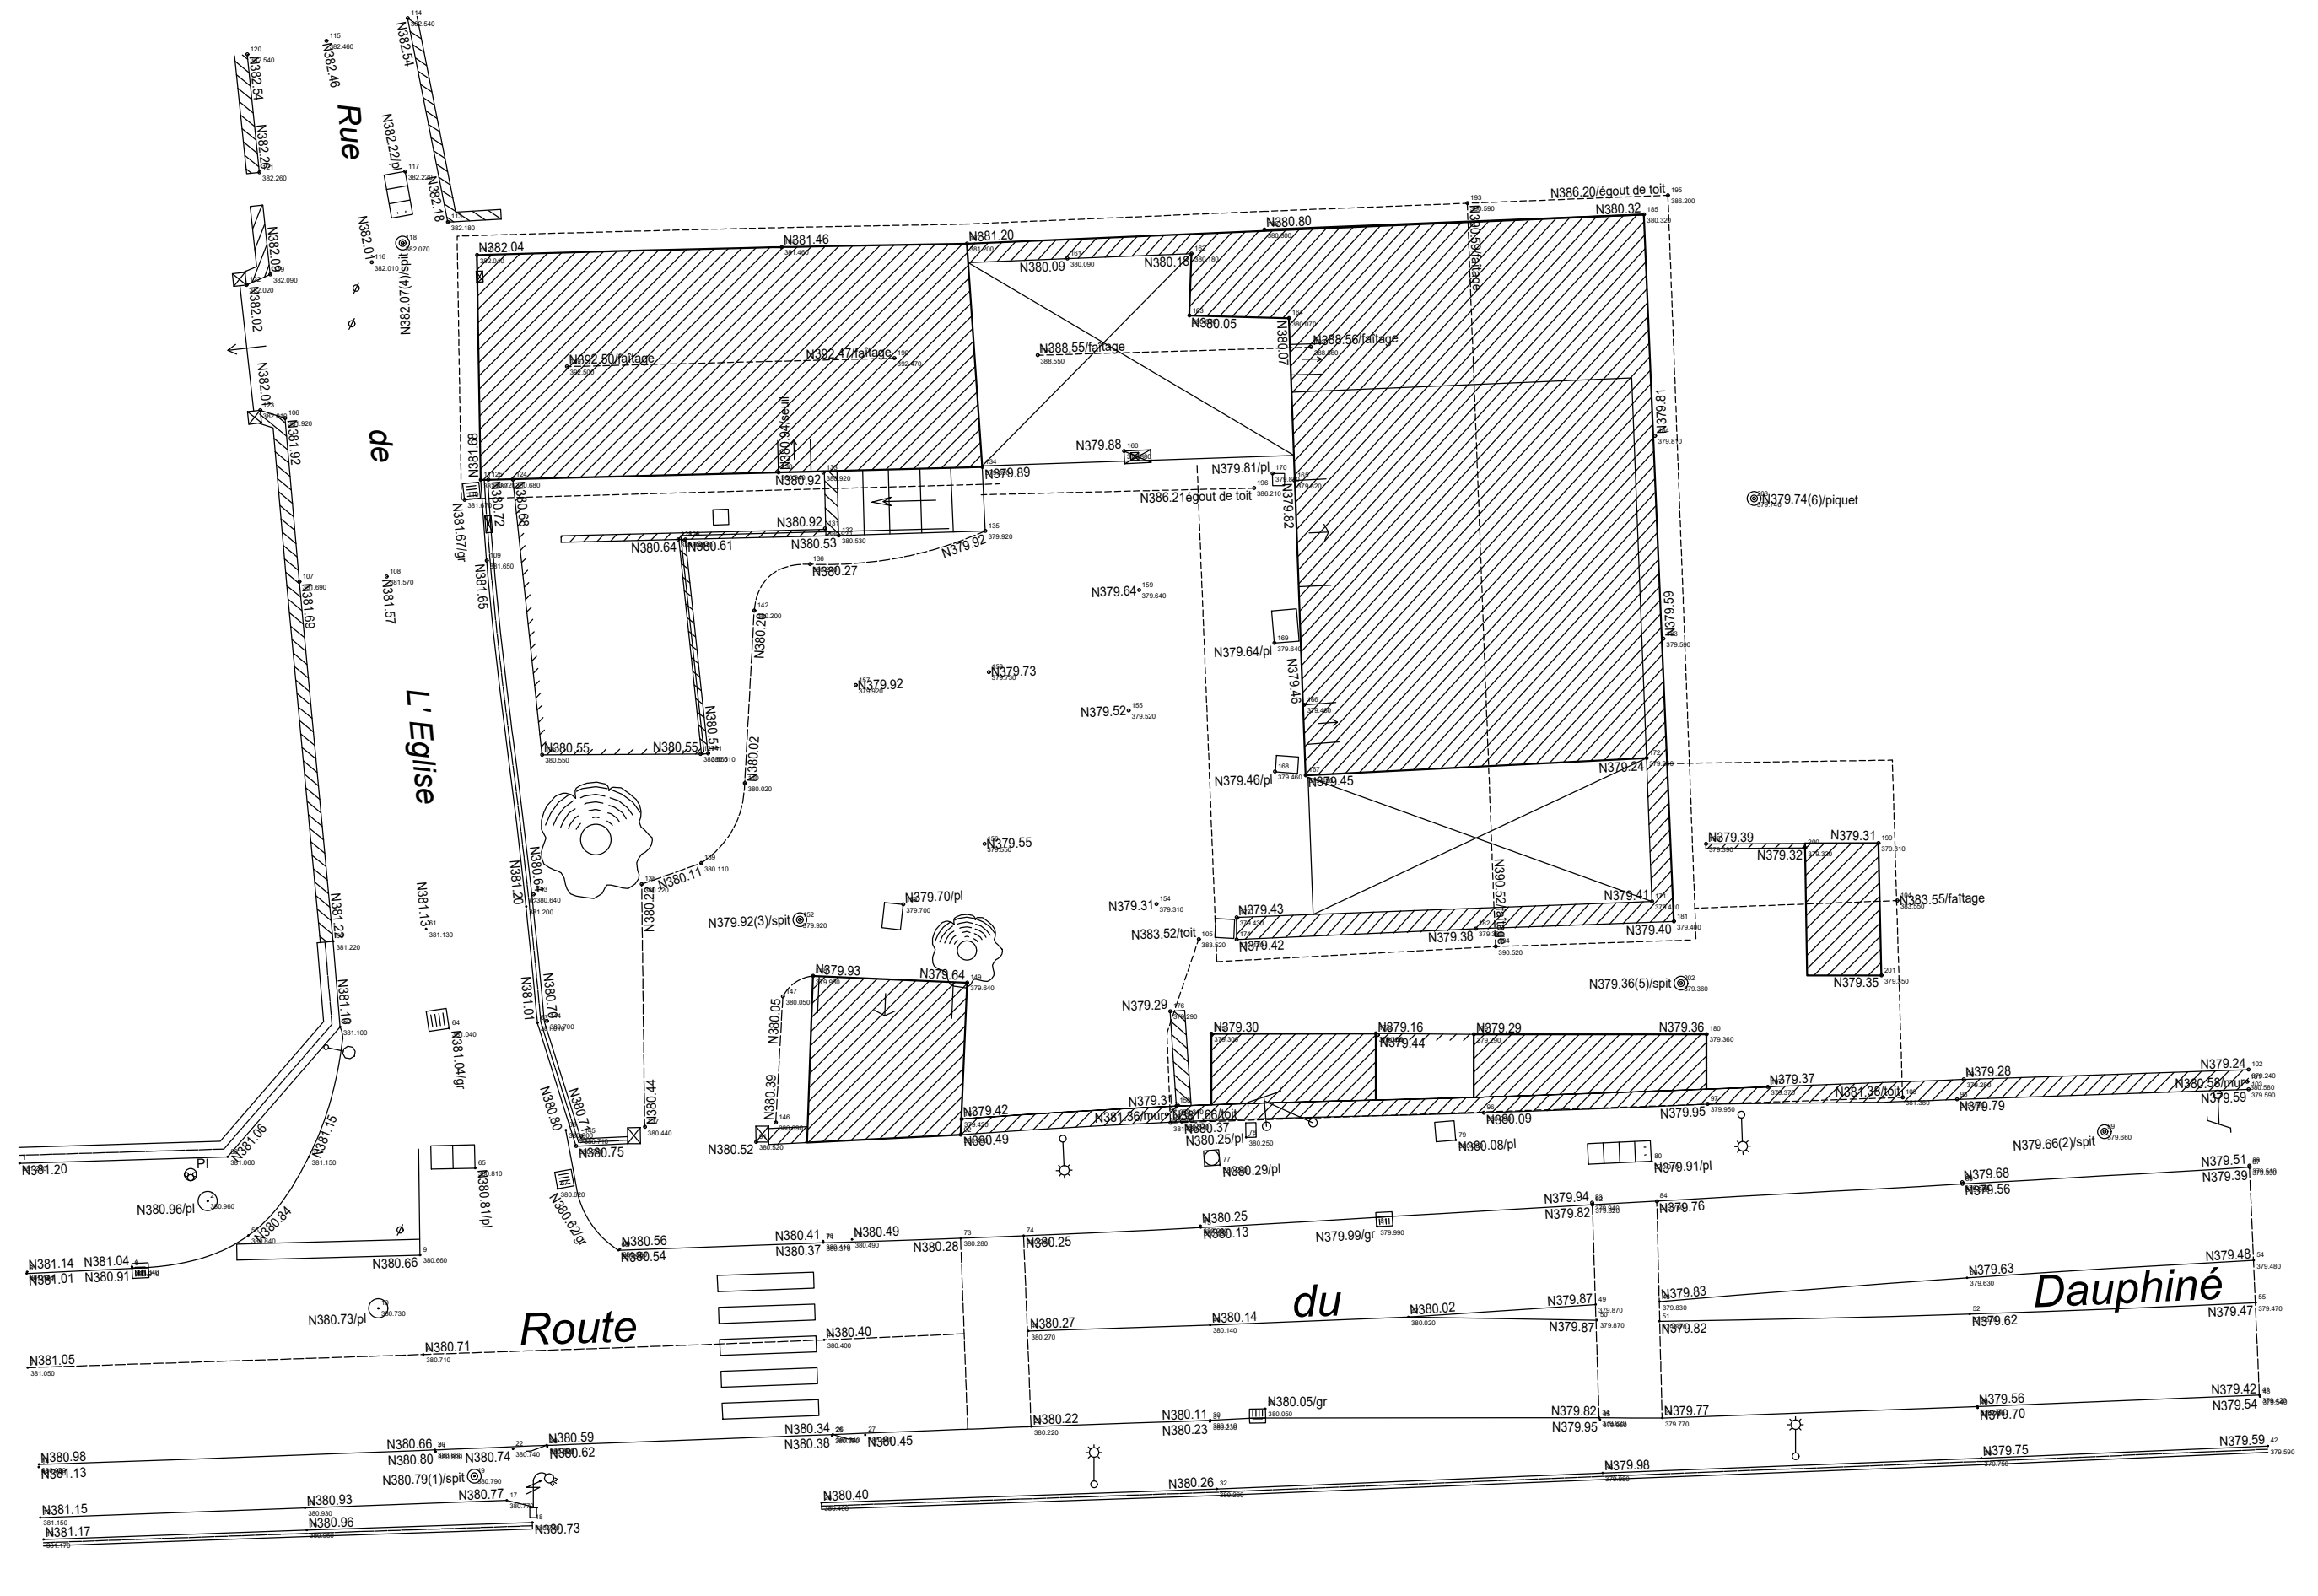



Bureau d'Ingenierie en Architecture -

Projet Habitat Inclusif
1005-ROUTE-DU-DAUPHINE

Bureau d'Ingenierie en Architecture -

Projet Habitat Inclusif
1005-ROUTE-DU-DAUPHINE

Gillonay (38)

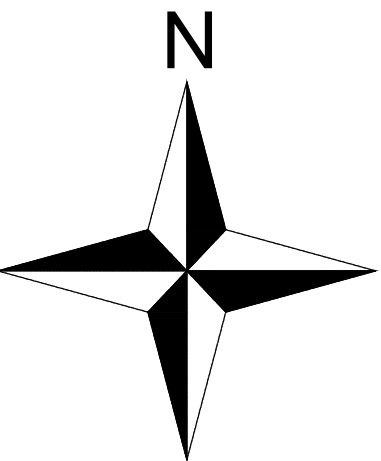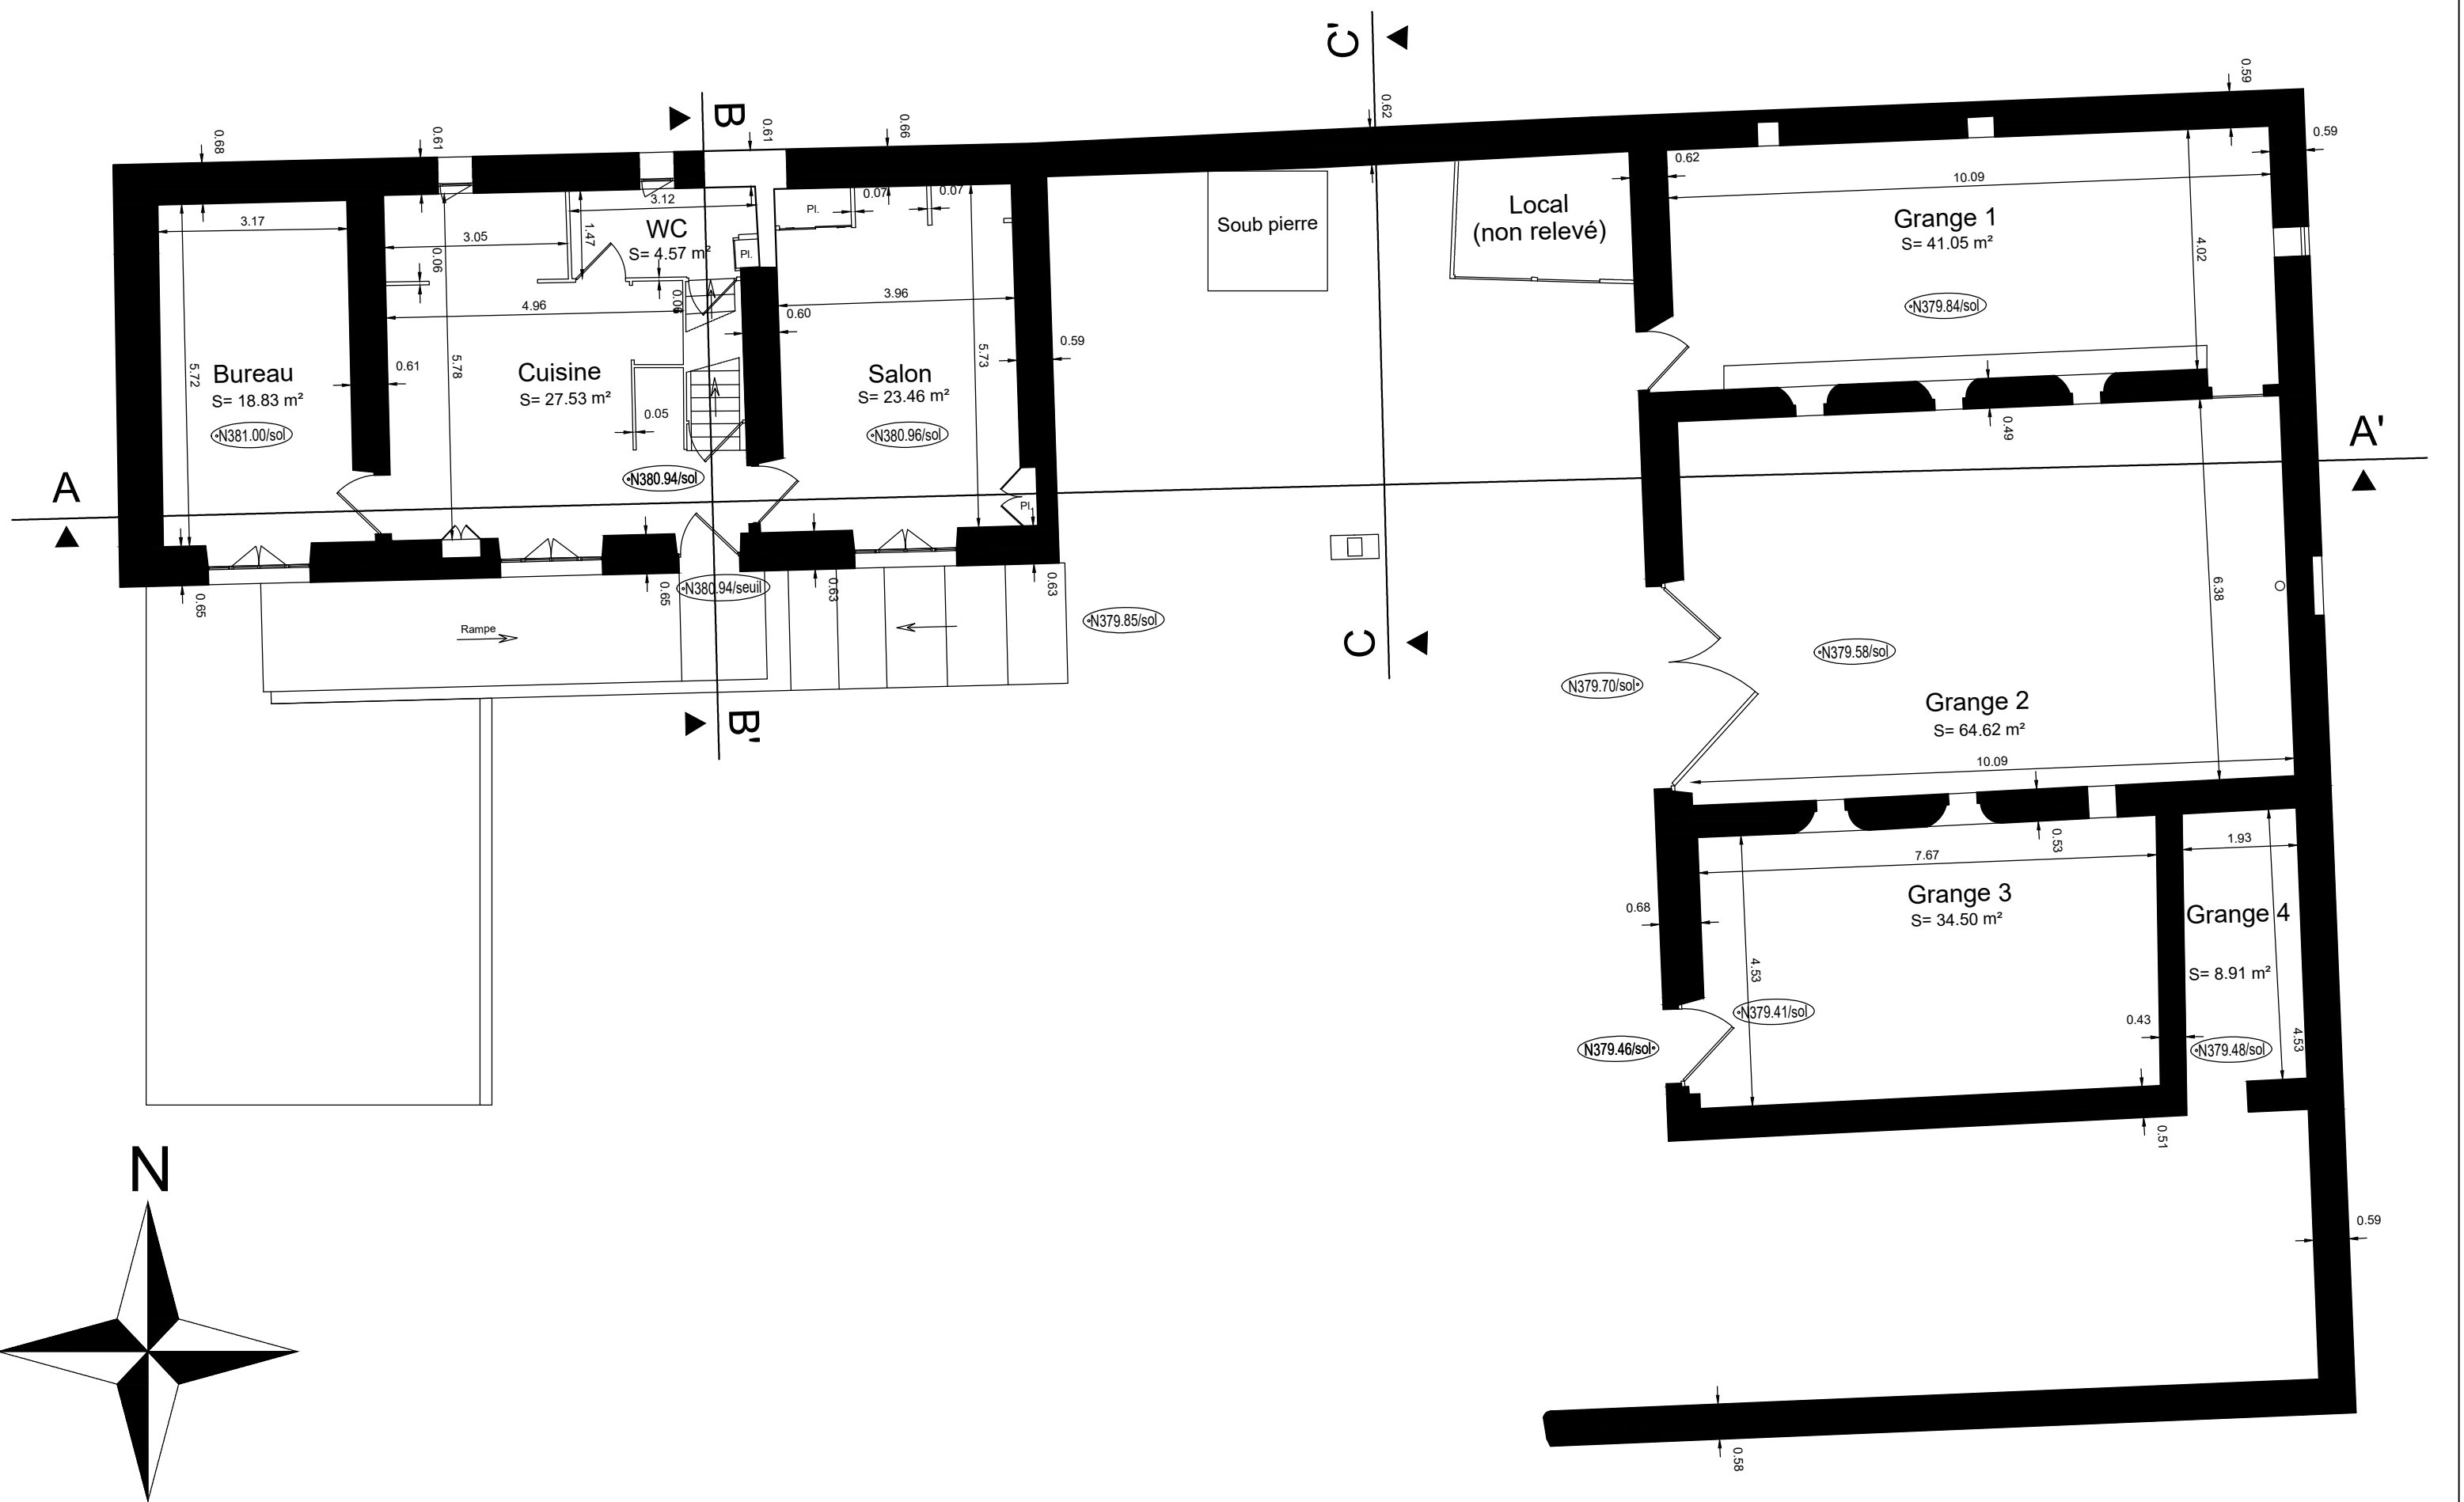

Bureau d'Ingenierie en Architecture -



Projet Habitat Inclusif
1005-ROUTE-DU-DAUPHINE

Gillonnay (38)

Maître d'Ouvrage :
Un Tait Pour Tous

Association Le Bercaïl Paysan

Architecte :
Claire Cavaro

22, RUE Charrel 38000 Grenoble
vessiere@vessiere.com
T/F: 04 76 89 00 85

EDL

DATE : 15/04/2025

Carnet ST

Ech : 1/100

STRUCTURE

Etat de lieu plan PB R+0

FICHE

02



A



B

C



D



E

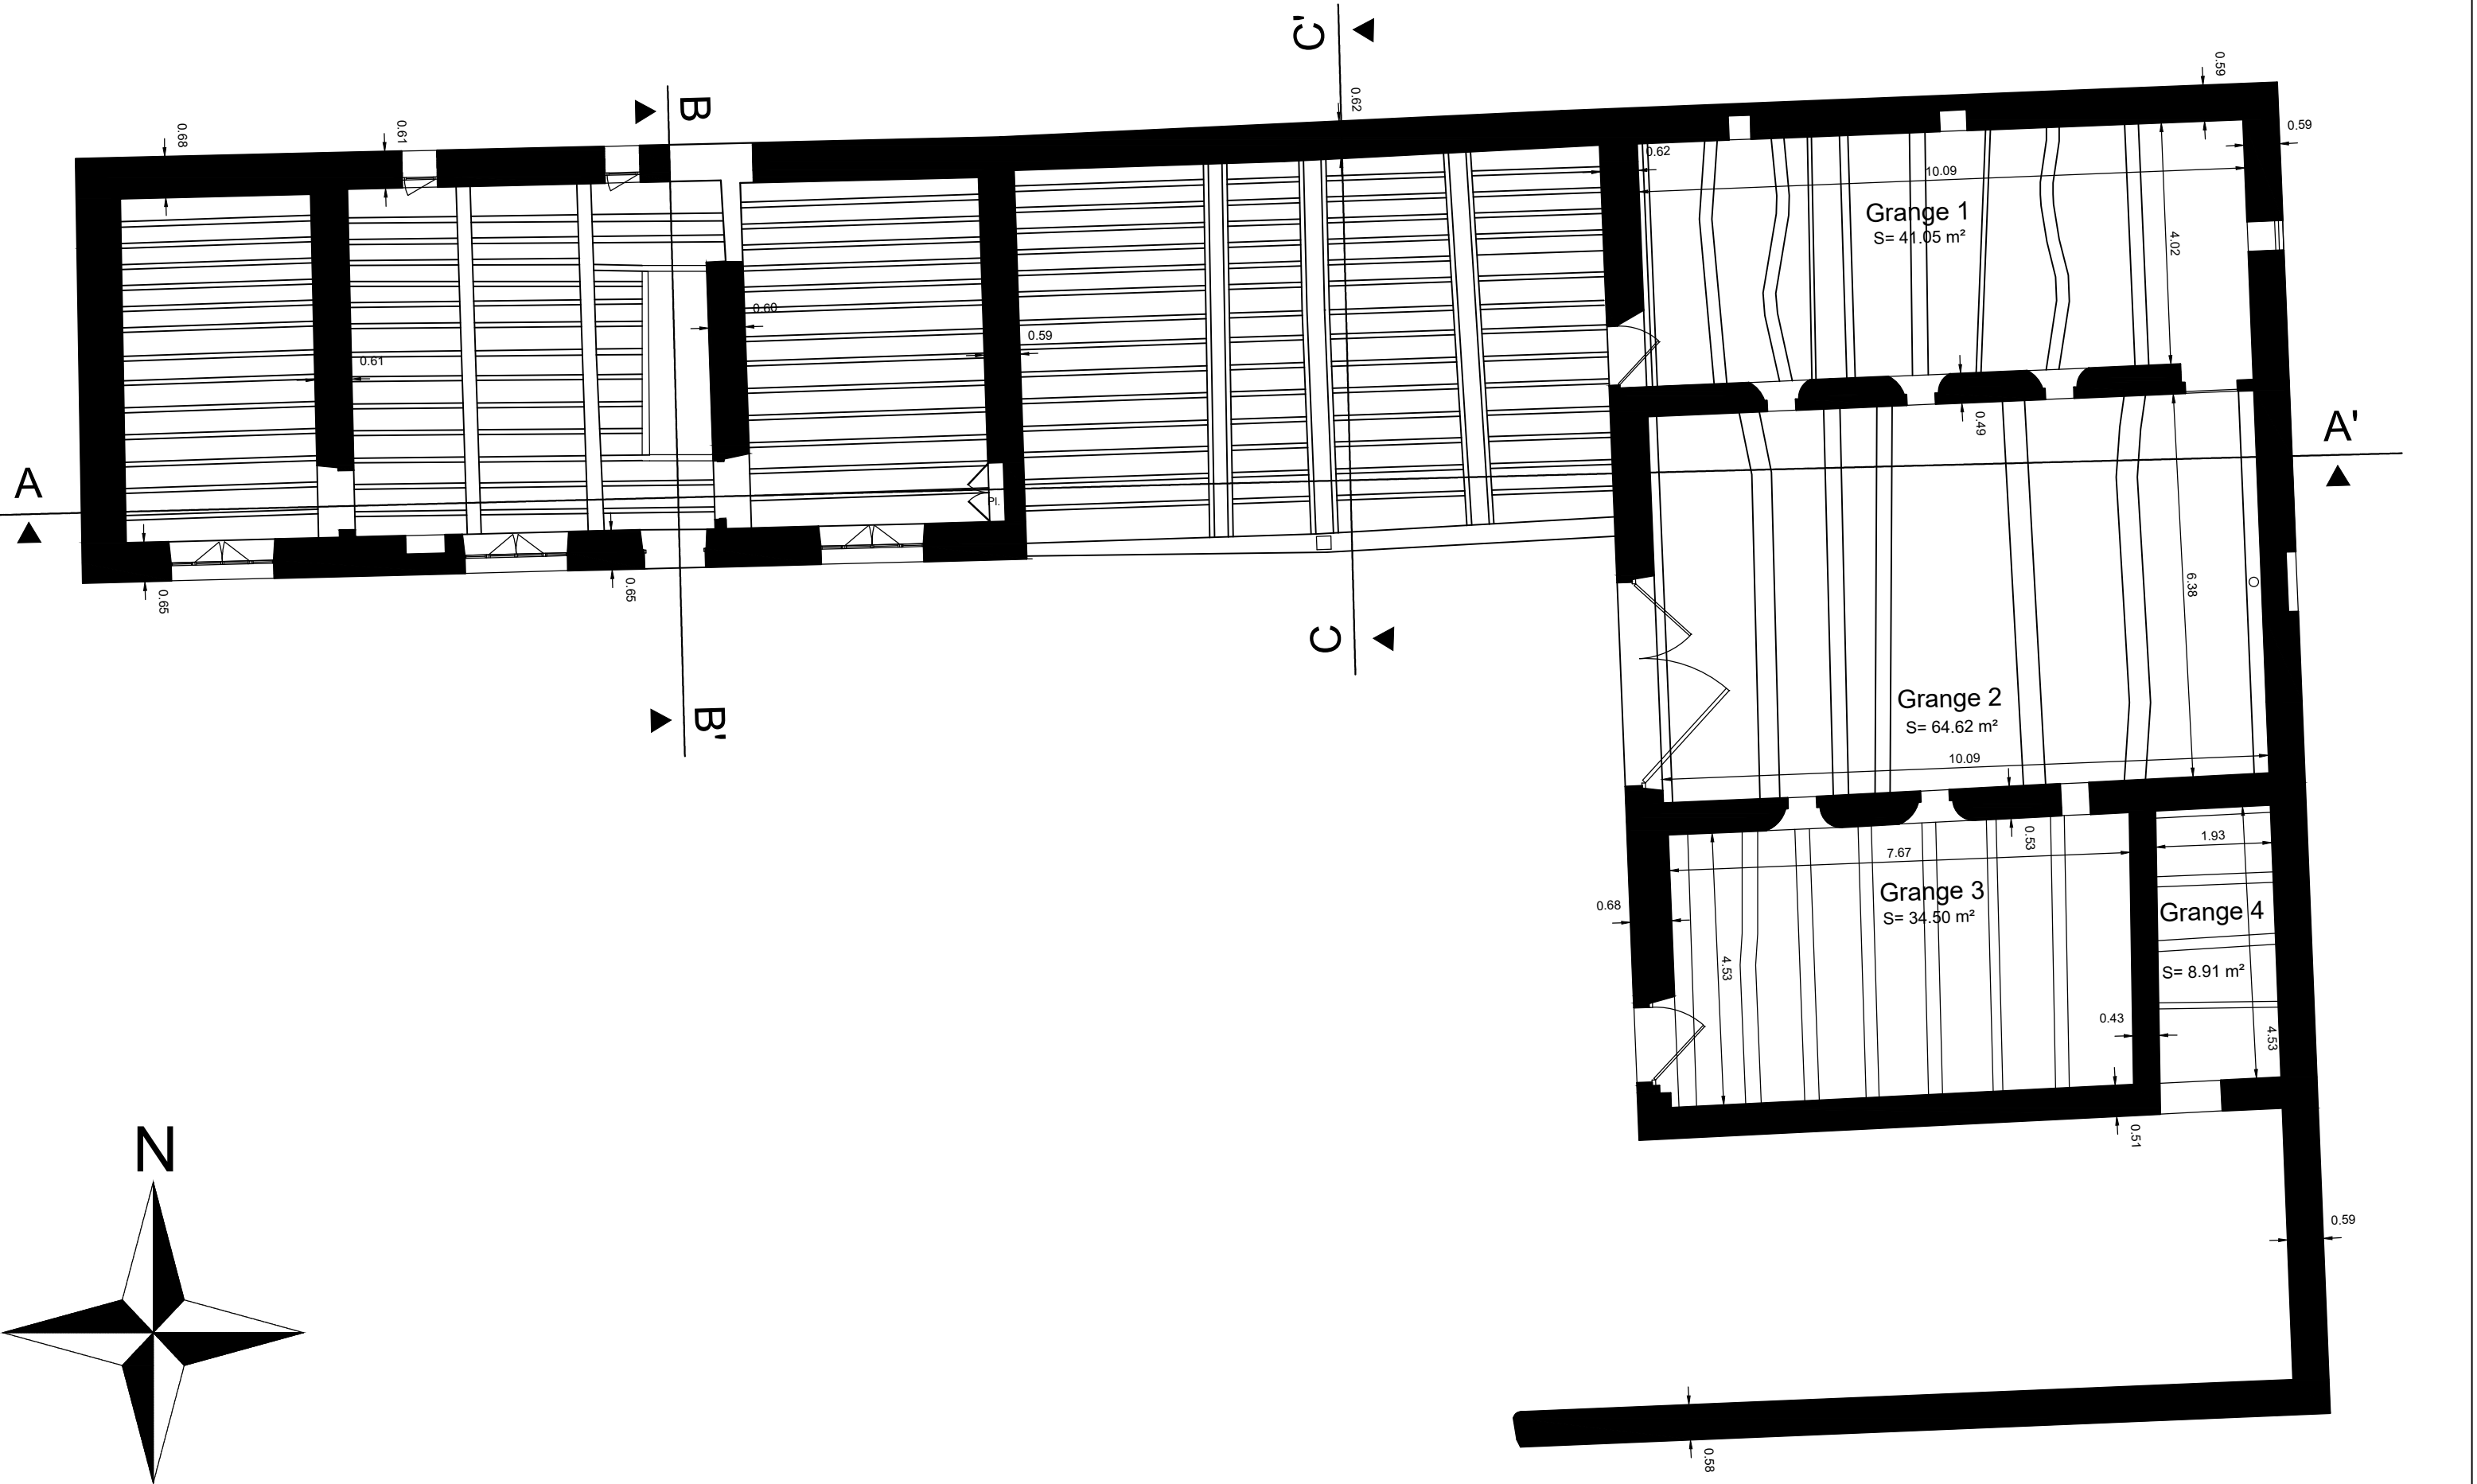
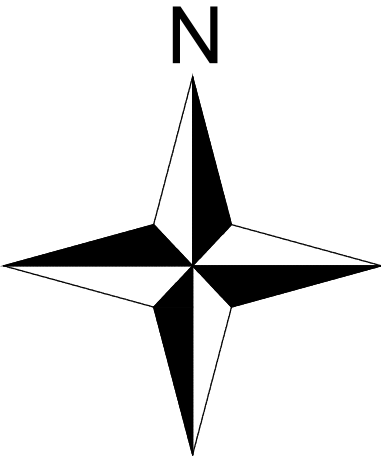


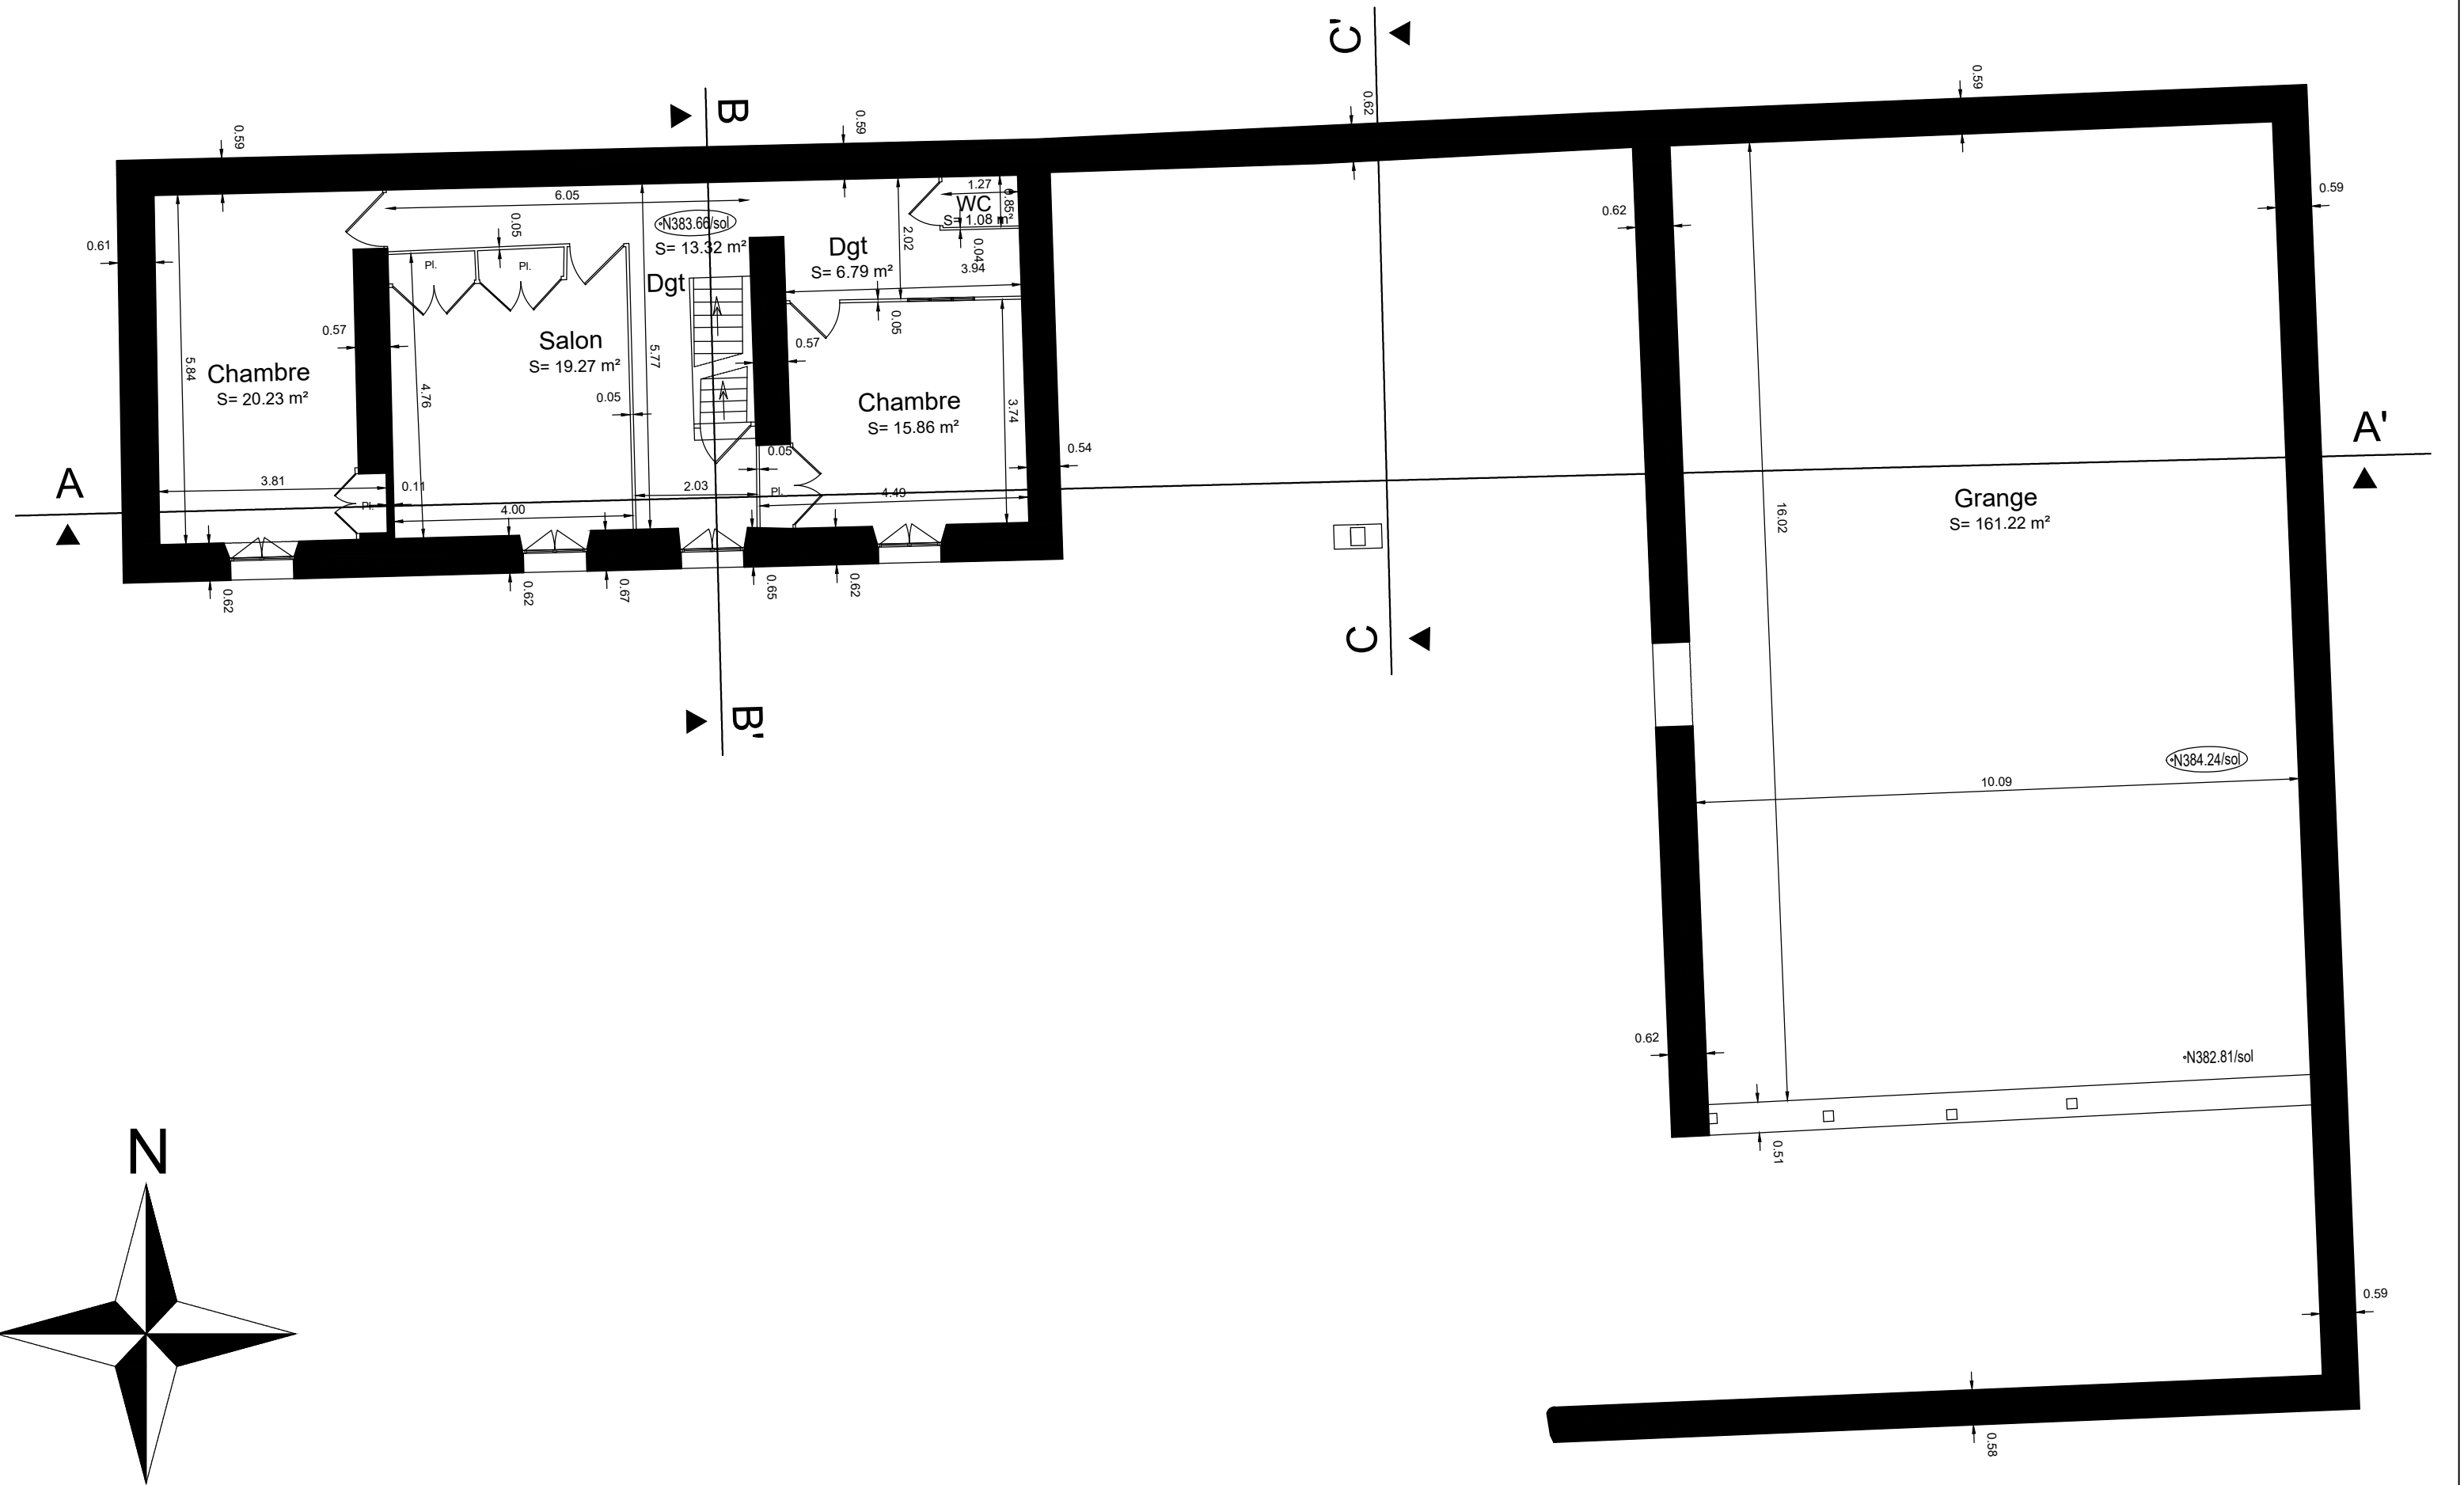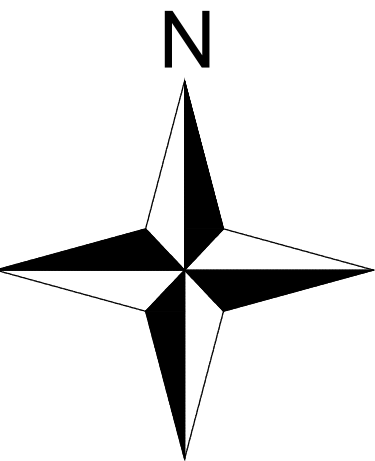

Projet Habitat Inclusif 1005-ROUTE-DU-DAUPHINE Gillonnay (38)	Maître d'Ouvrage : Un Toit Pour Tous Association Le Bercail Paysan	Architecte : Claire Cavaro	22, RUE Charrel 38000 Grenoble vessiere@vessiere.com T/F: 04 76 89 00 85			EDL	STRUCTURE Etat de lieu plan PB R+1	FICHE 04	A	☒
			B	☐						
			C	☐						
			D	☐						
			E	☐						
DATE : 15/04/2025			Carnet ST	Ech : 1/100						

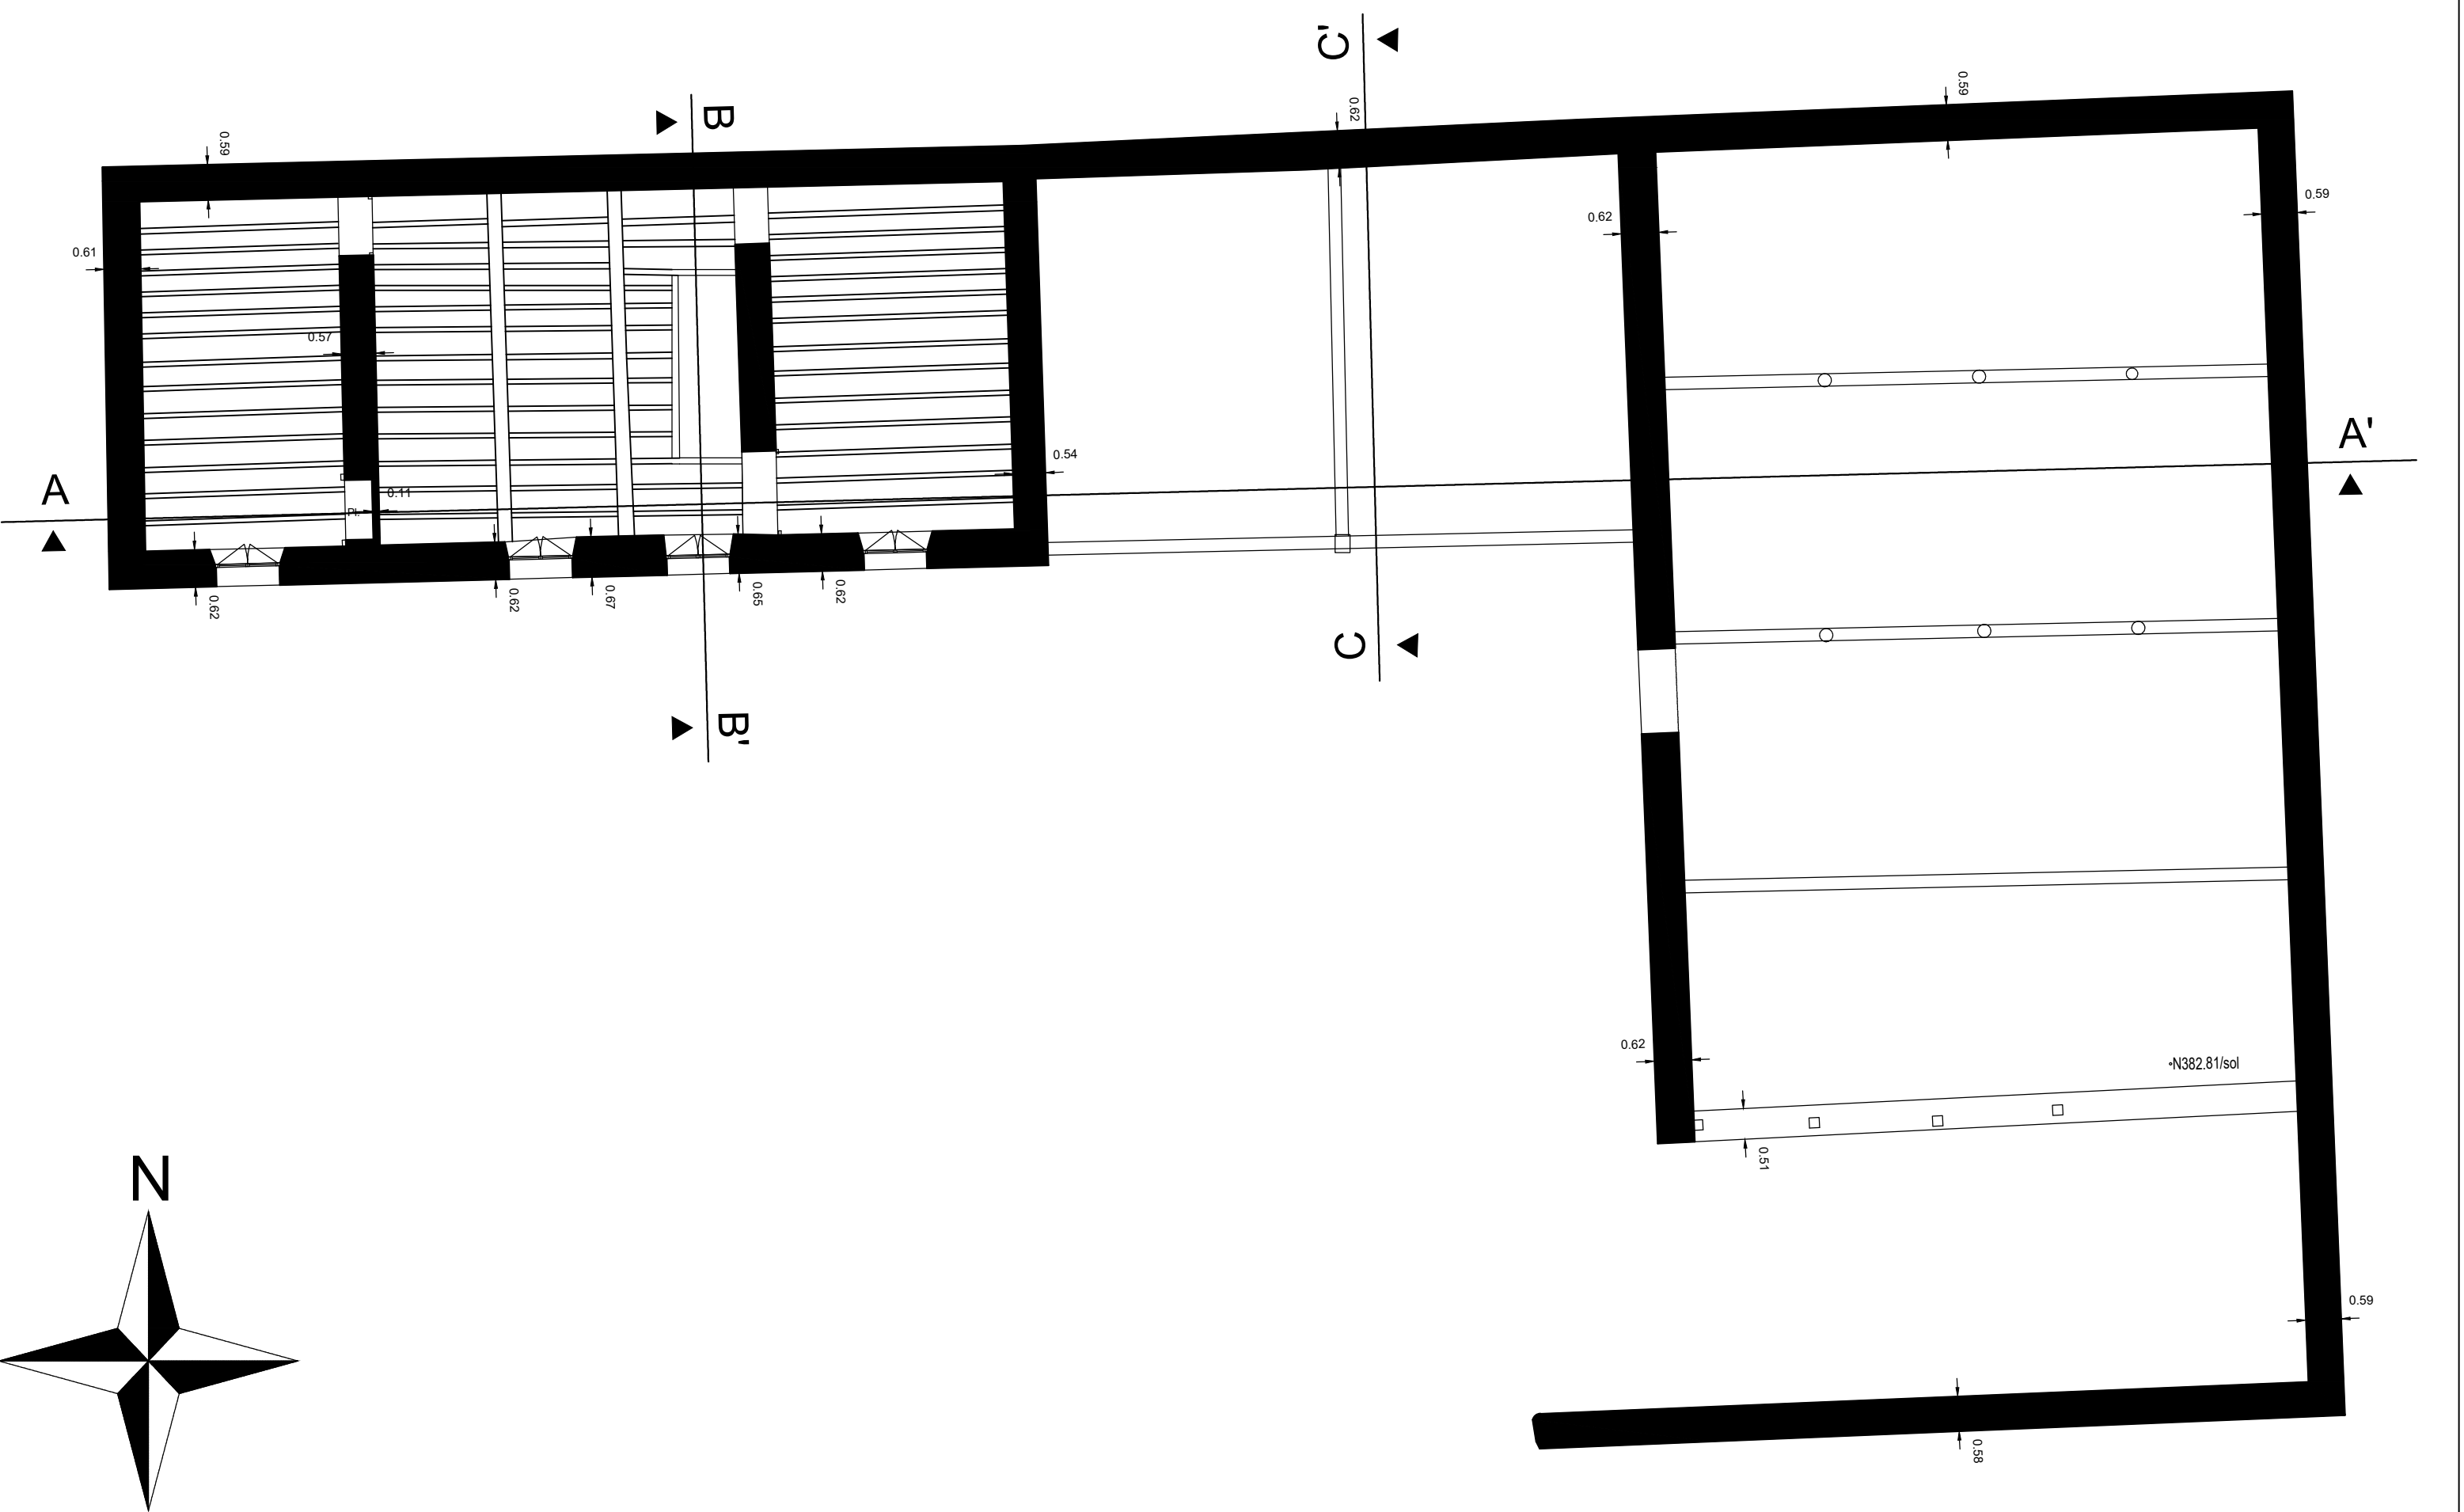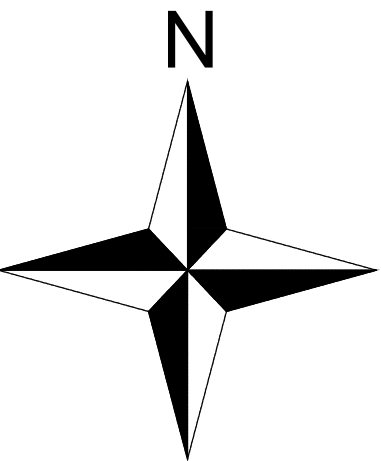

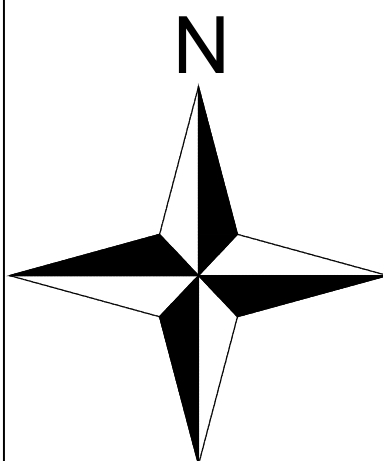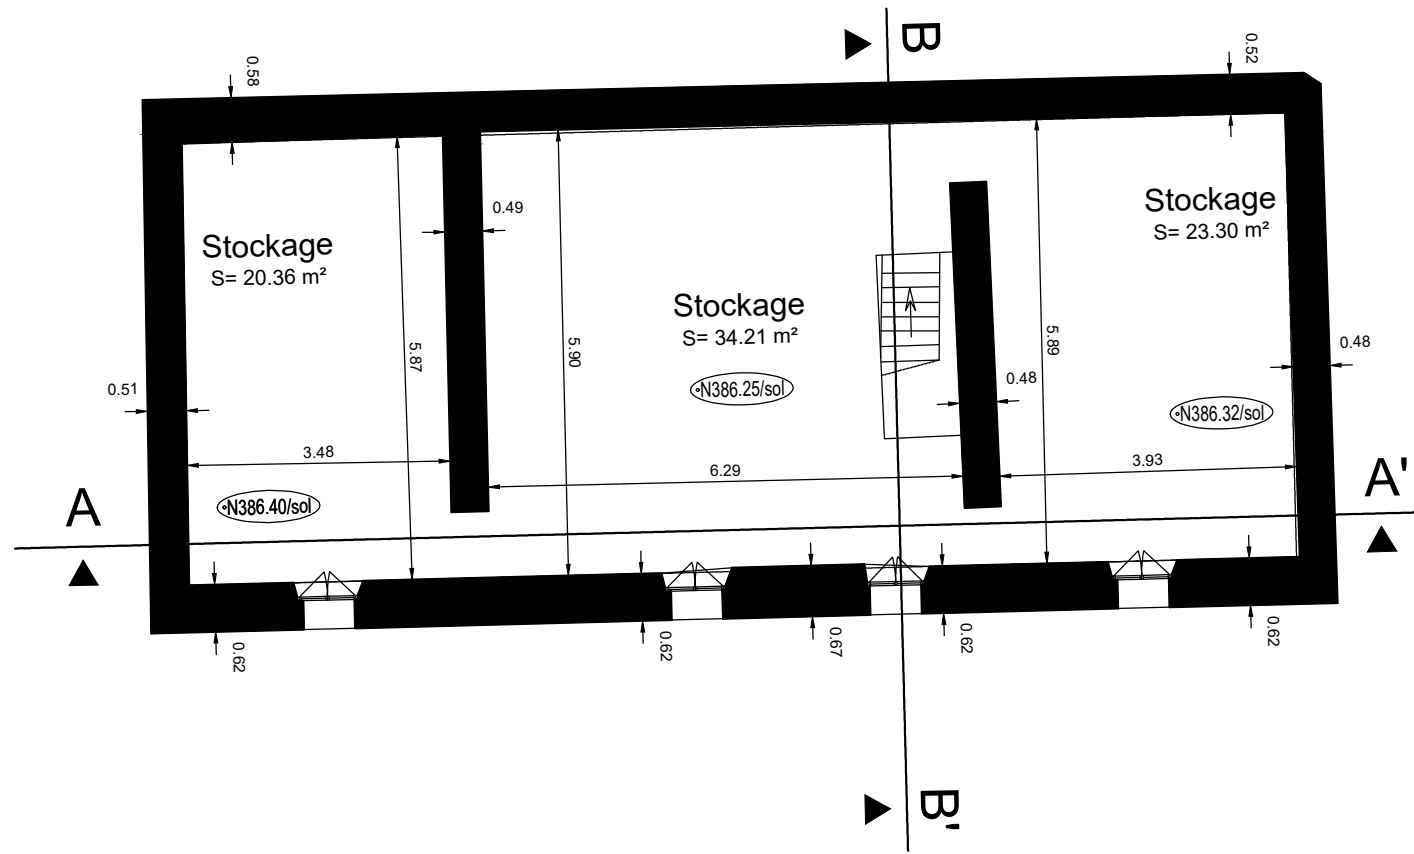

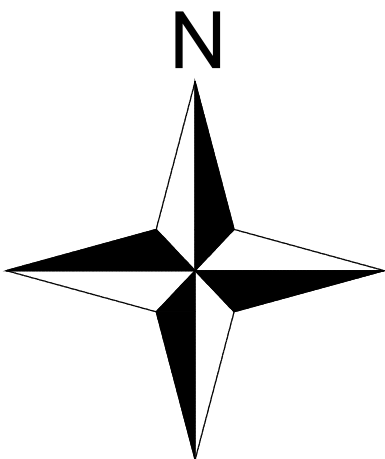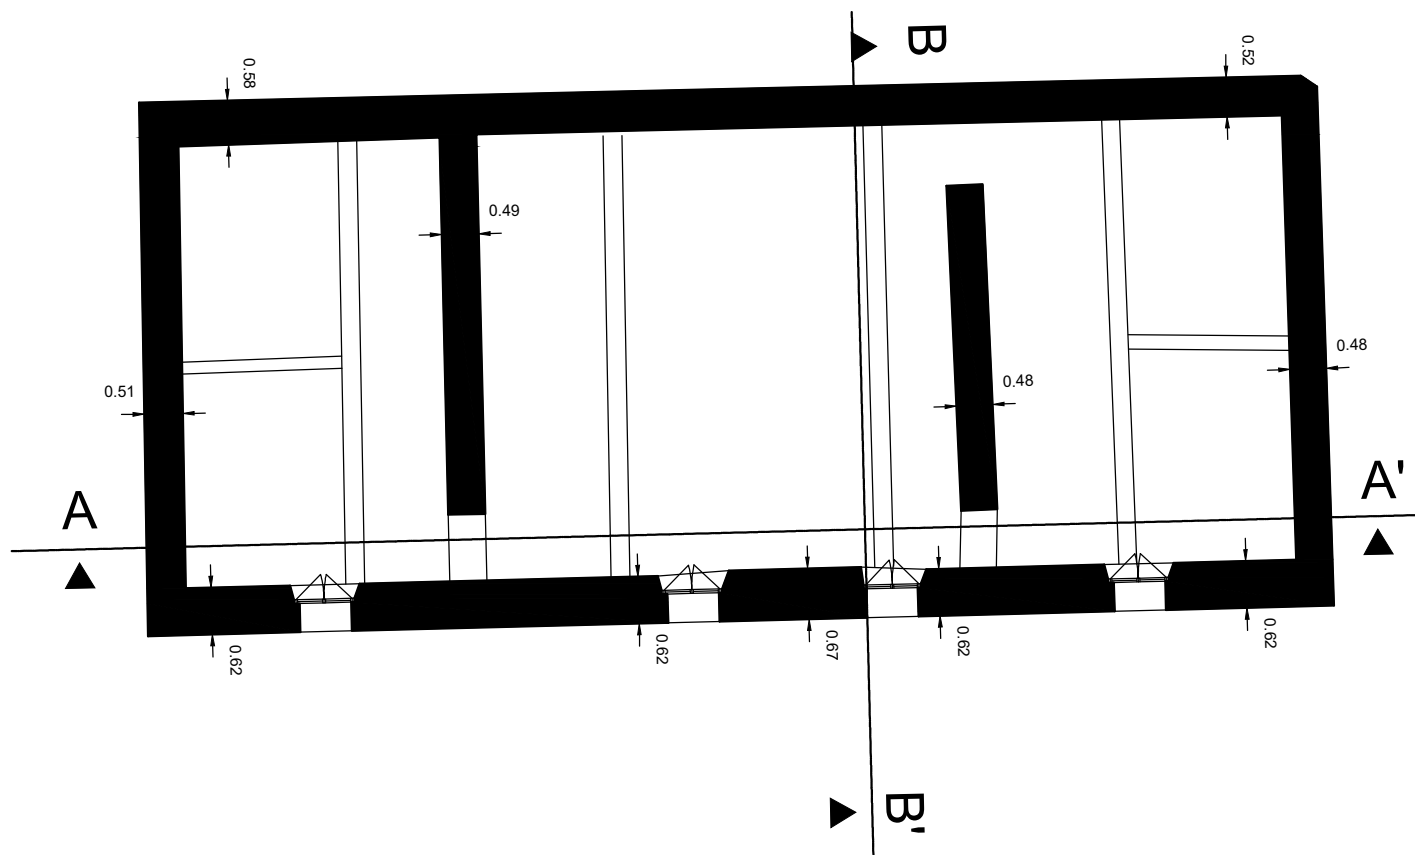

Bureau d'Ingenierie en Architecture -



Projet Habitat Inclusif
1005-ROUTE-DU-DAUPHINE

Gillonnay (38)

Maître d'Ouvrage :
Un Toit Pour Tous

Association Le Bercaïl Paysan

Architecte :
Claire Cavao

22, RUE Charrel 38000 Grenoble
vessiere@vessiere.com
T/F: 04 76 89 00 85

EDL

DATE : 15/04/2025

Carnet ST

Ech : 1/100

STRUCTURE

Etat de lieu plan PH R+2

FICHE

07


A

B

C

D

E

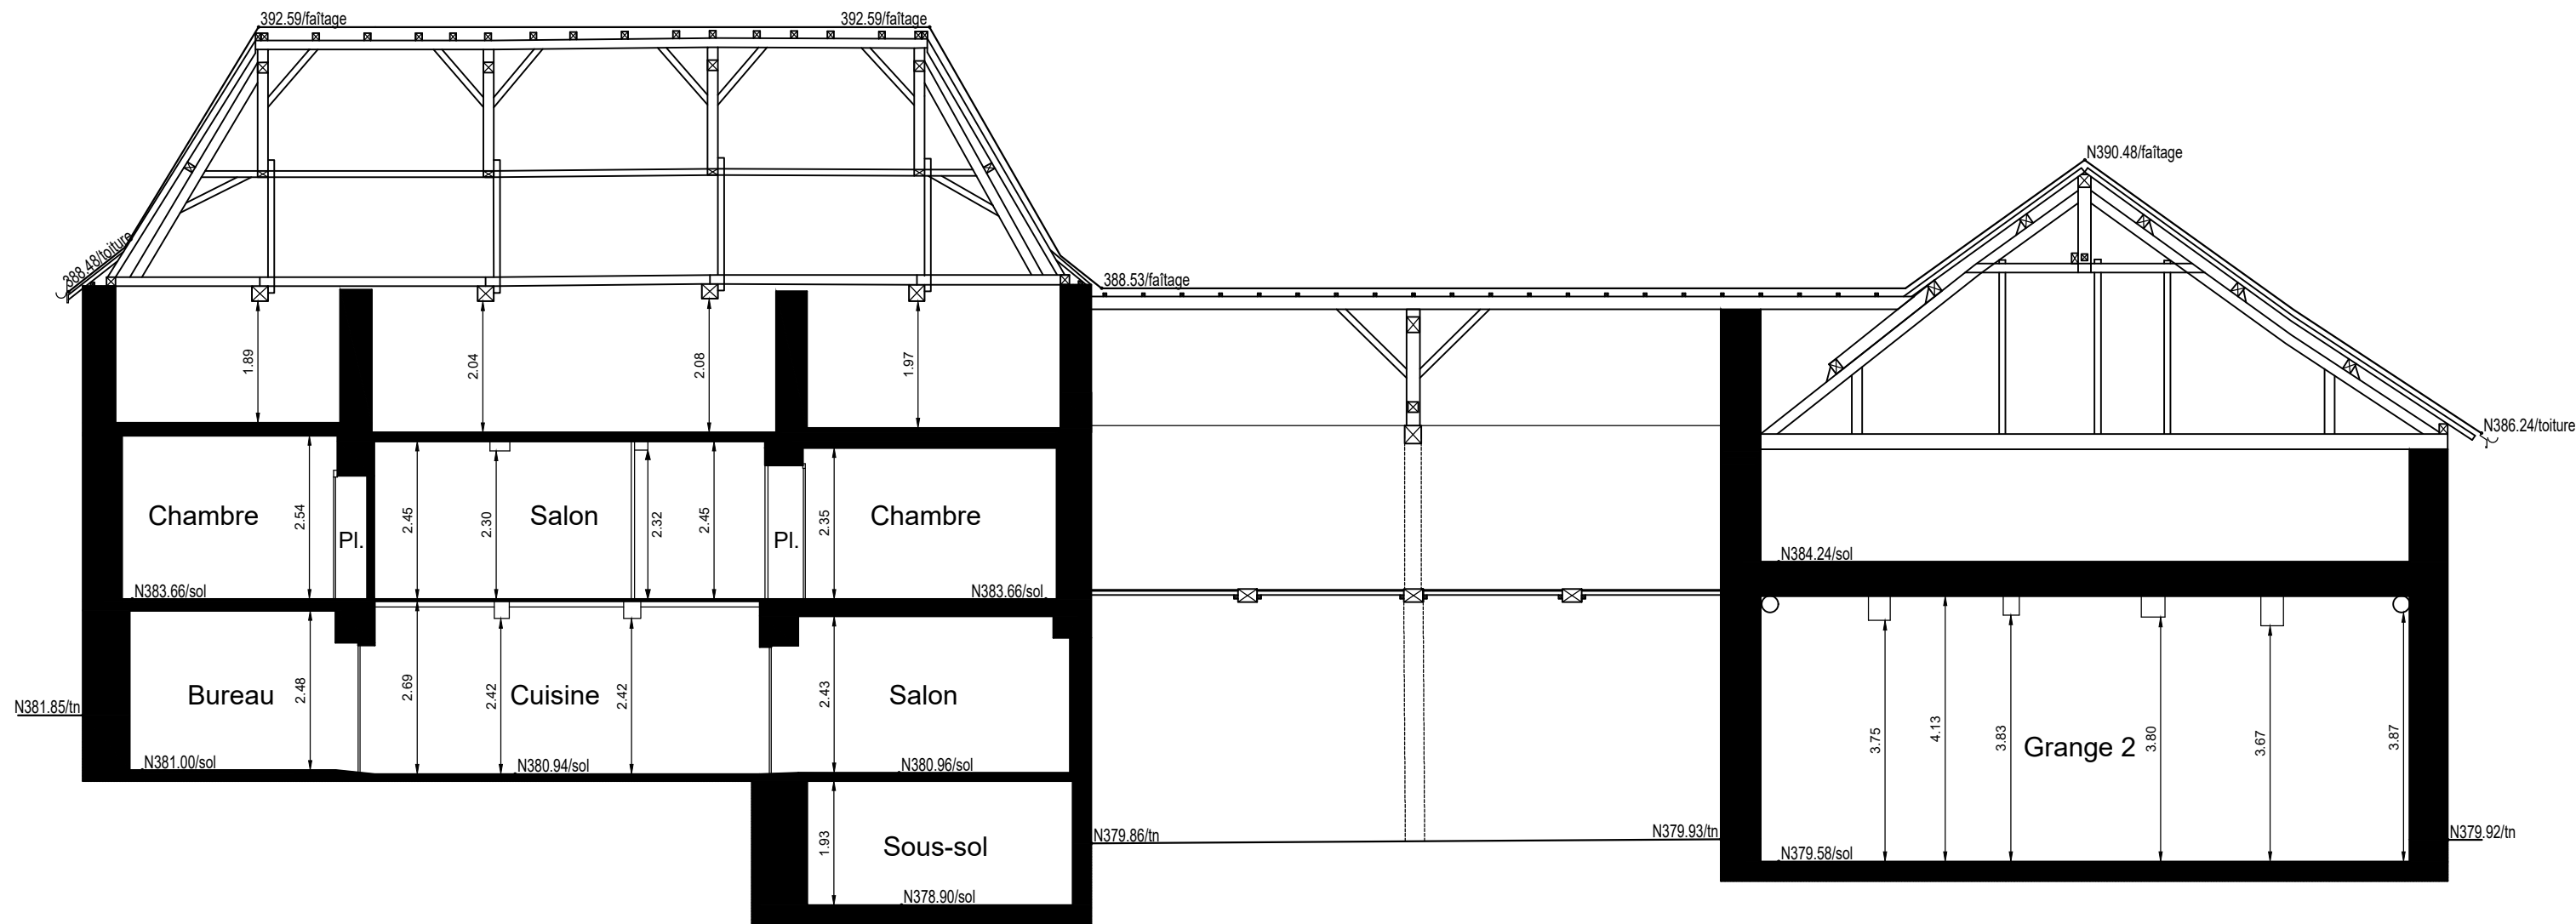

Bureau d'Ingenierie en Architecture -



Projet Habitat Inclusif
1005-ROUTE-DU-DAUPHINE

Gillonnay (38)

Maître d'Ouvrage :
Un Tait Pour Tous

Association Le Bercaïl Paysan

Architecte :
Claire Cavaro

22, RUE Charrel 38000 Grenoble
vessiere@vessiere.com
T/F: 04 76 89 00 85

EDL

DATE : 15/04/2025

Carnet ST

Ech : 1/100


STRUCTURE

Etat de lieu plan Coupe AA


FICHE

CPE-01

A	☒
B	☐
C	☐
D	☐
E	☐

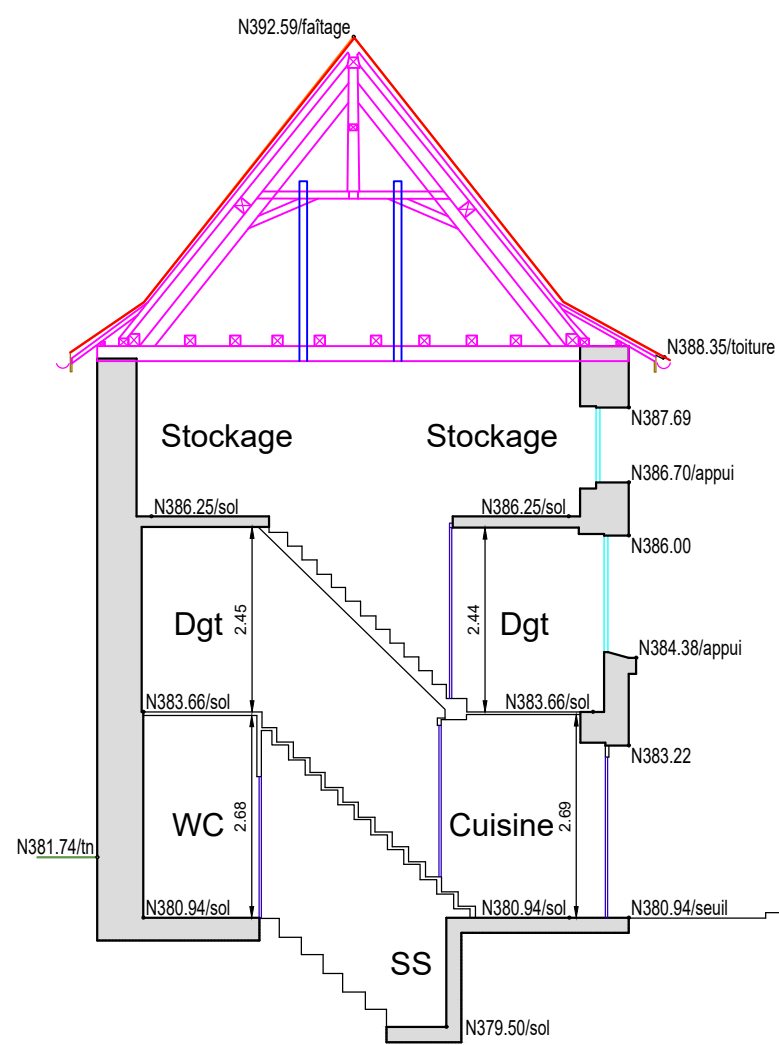

Coupe BB

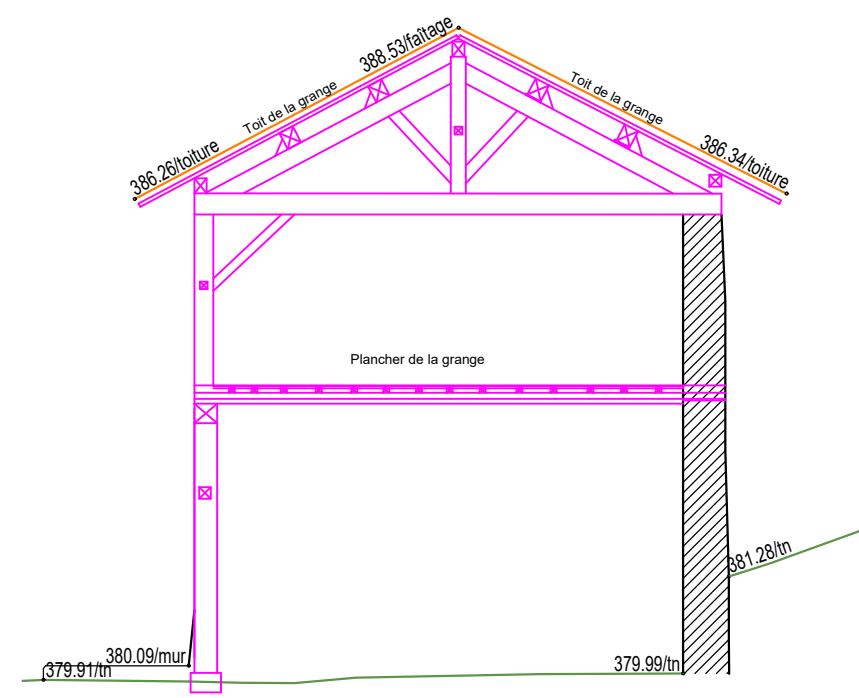

Coupe CC

Bureau d'Ingenierie en Architecture -



22, RUE Charrel 38000 Grenoble
vessiere@vessiere.com
T/F: 04 76 89 00 85

EDL

DATE : 15/04/2025

Carnet ST

Ech : 1/100

STRUCTURE

Etat de lieu plan Coupes BB/CC

FICHE

A

B

C

D

E

CPE-02

Projet Habitat Inclusif
1005-ROUTE-DU-DAUPHINE

Gillonnay (38)




Maître d'Ouvrage :



Un Toit Pour Tous

Architecte :

Claire Cavaio

Association Le Bercaïl Paysan

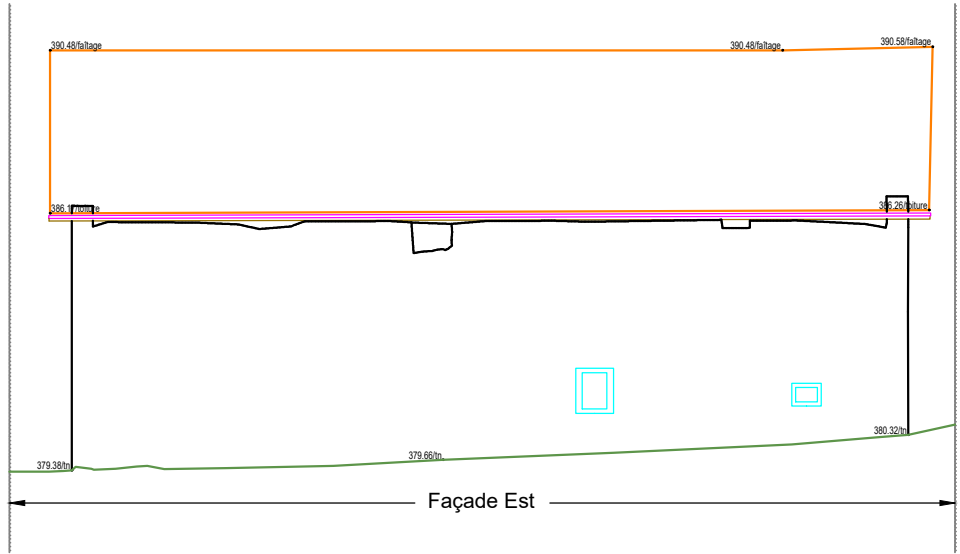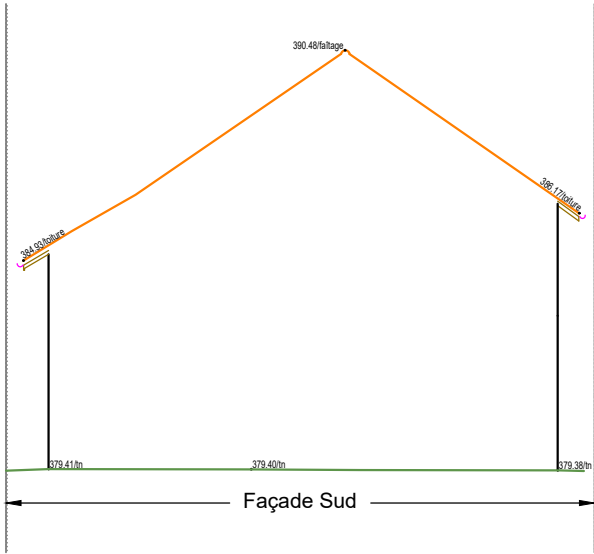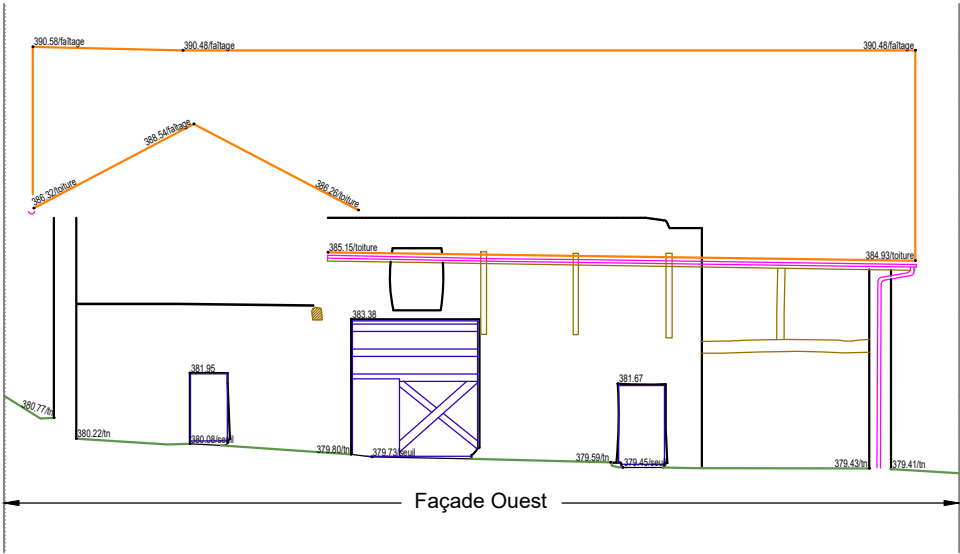

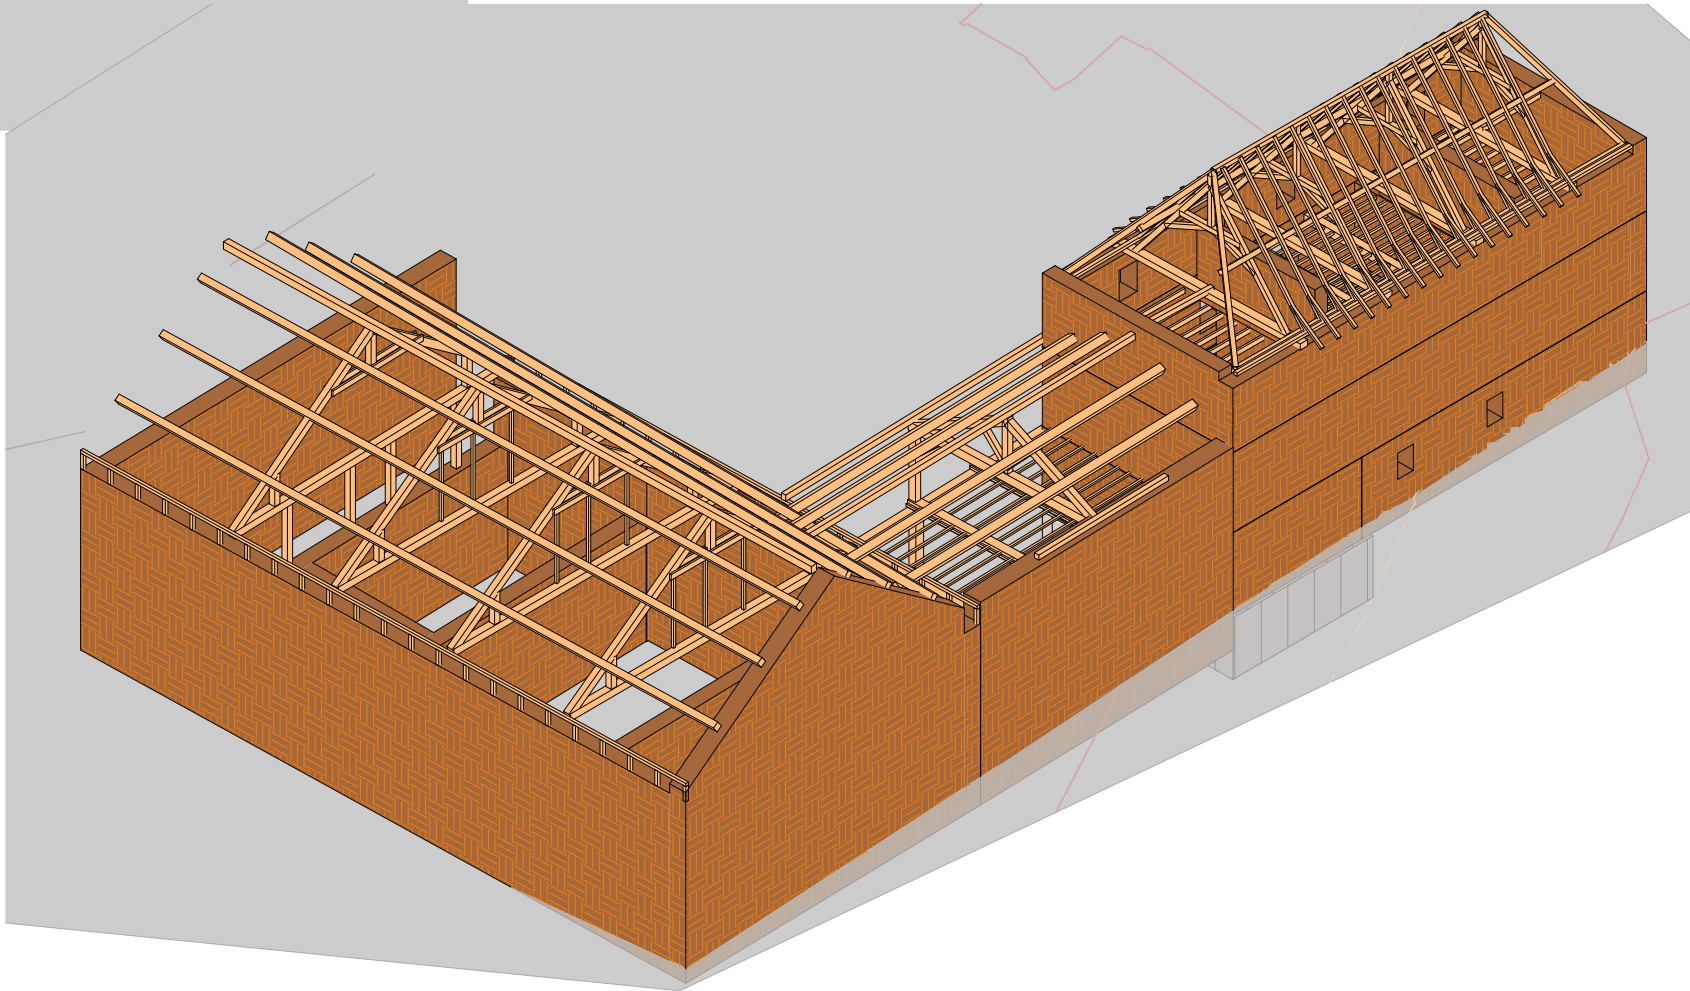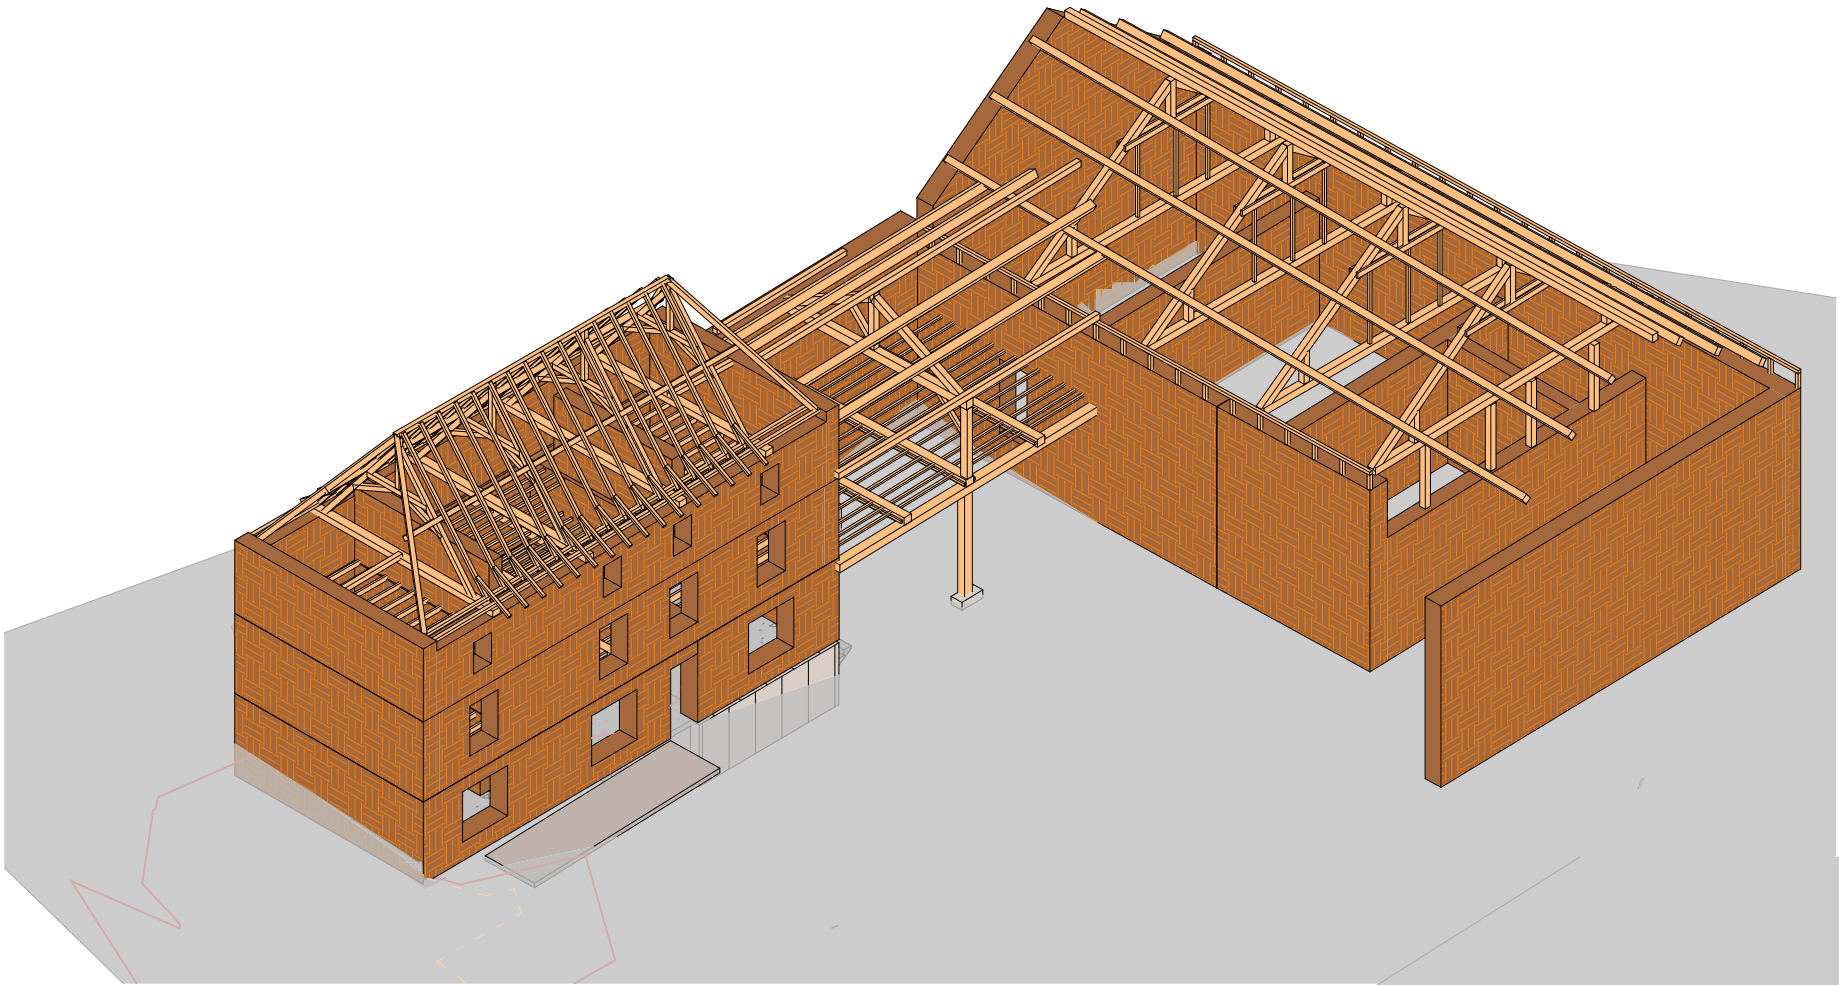

Ind.	Description	Date

Maitre D'ouvrage : UTPT

Nom du projet : UTPT_Projet Gillonnay

EDL_Vue 3D de l'ensemble

Phase	EDL
Date :	15/04/2025

Vue 3D

Echelle