






Entrée	7.32
WC 1	2.71
	131.68

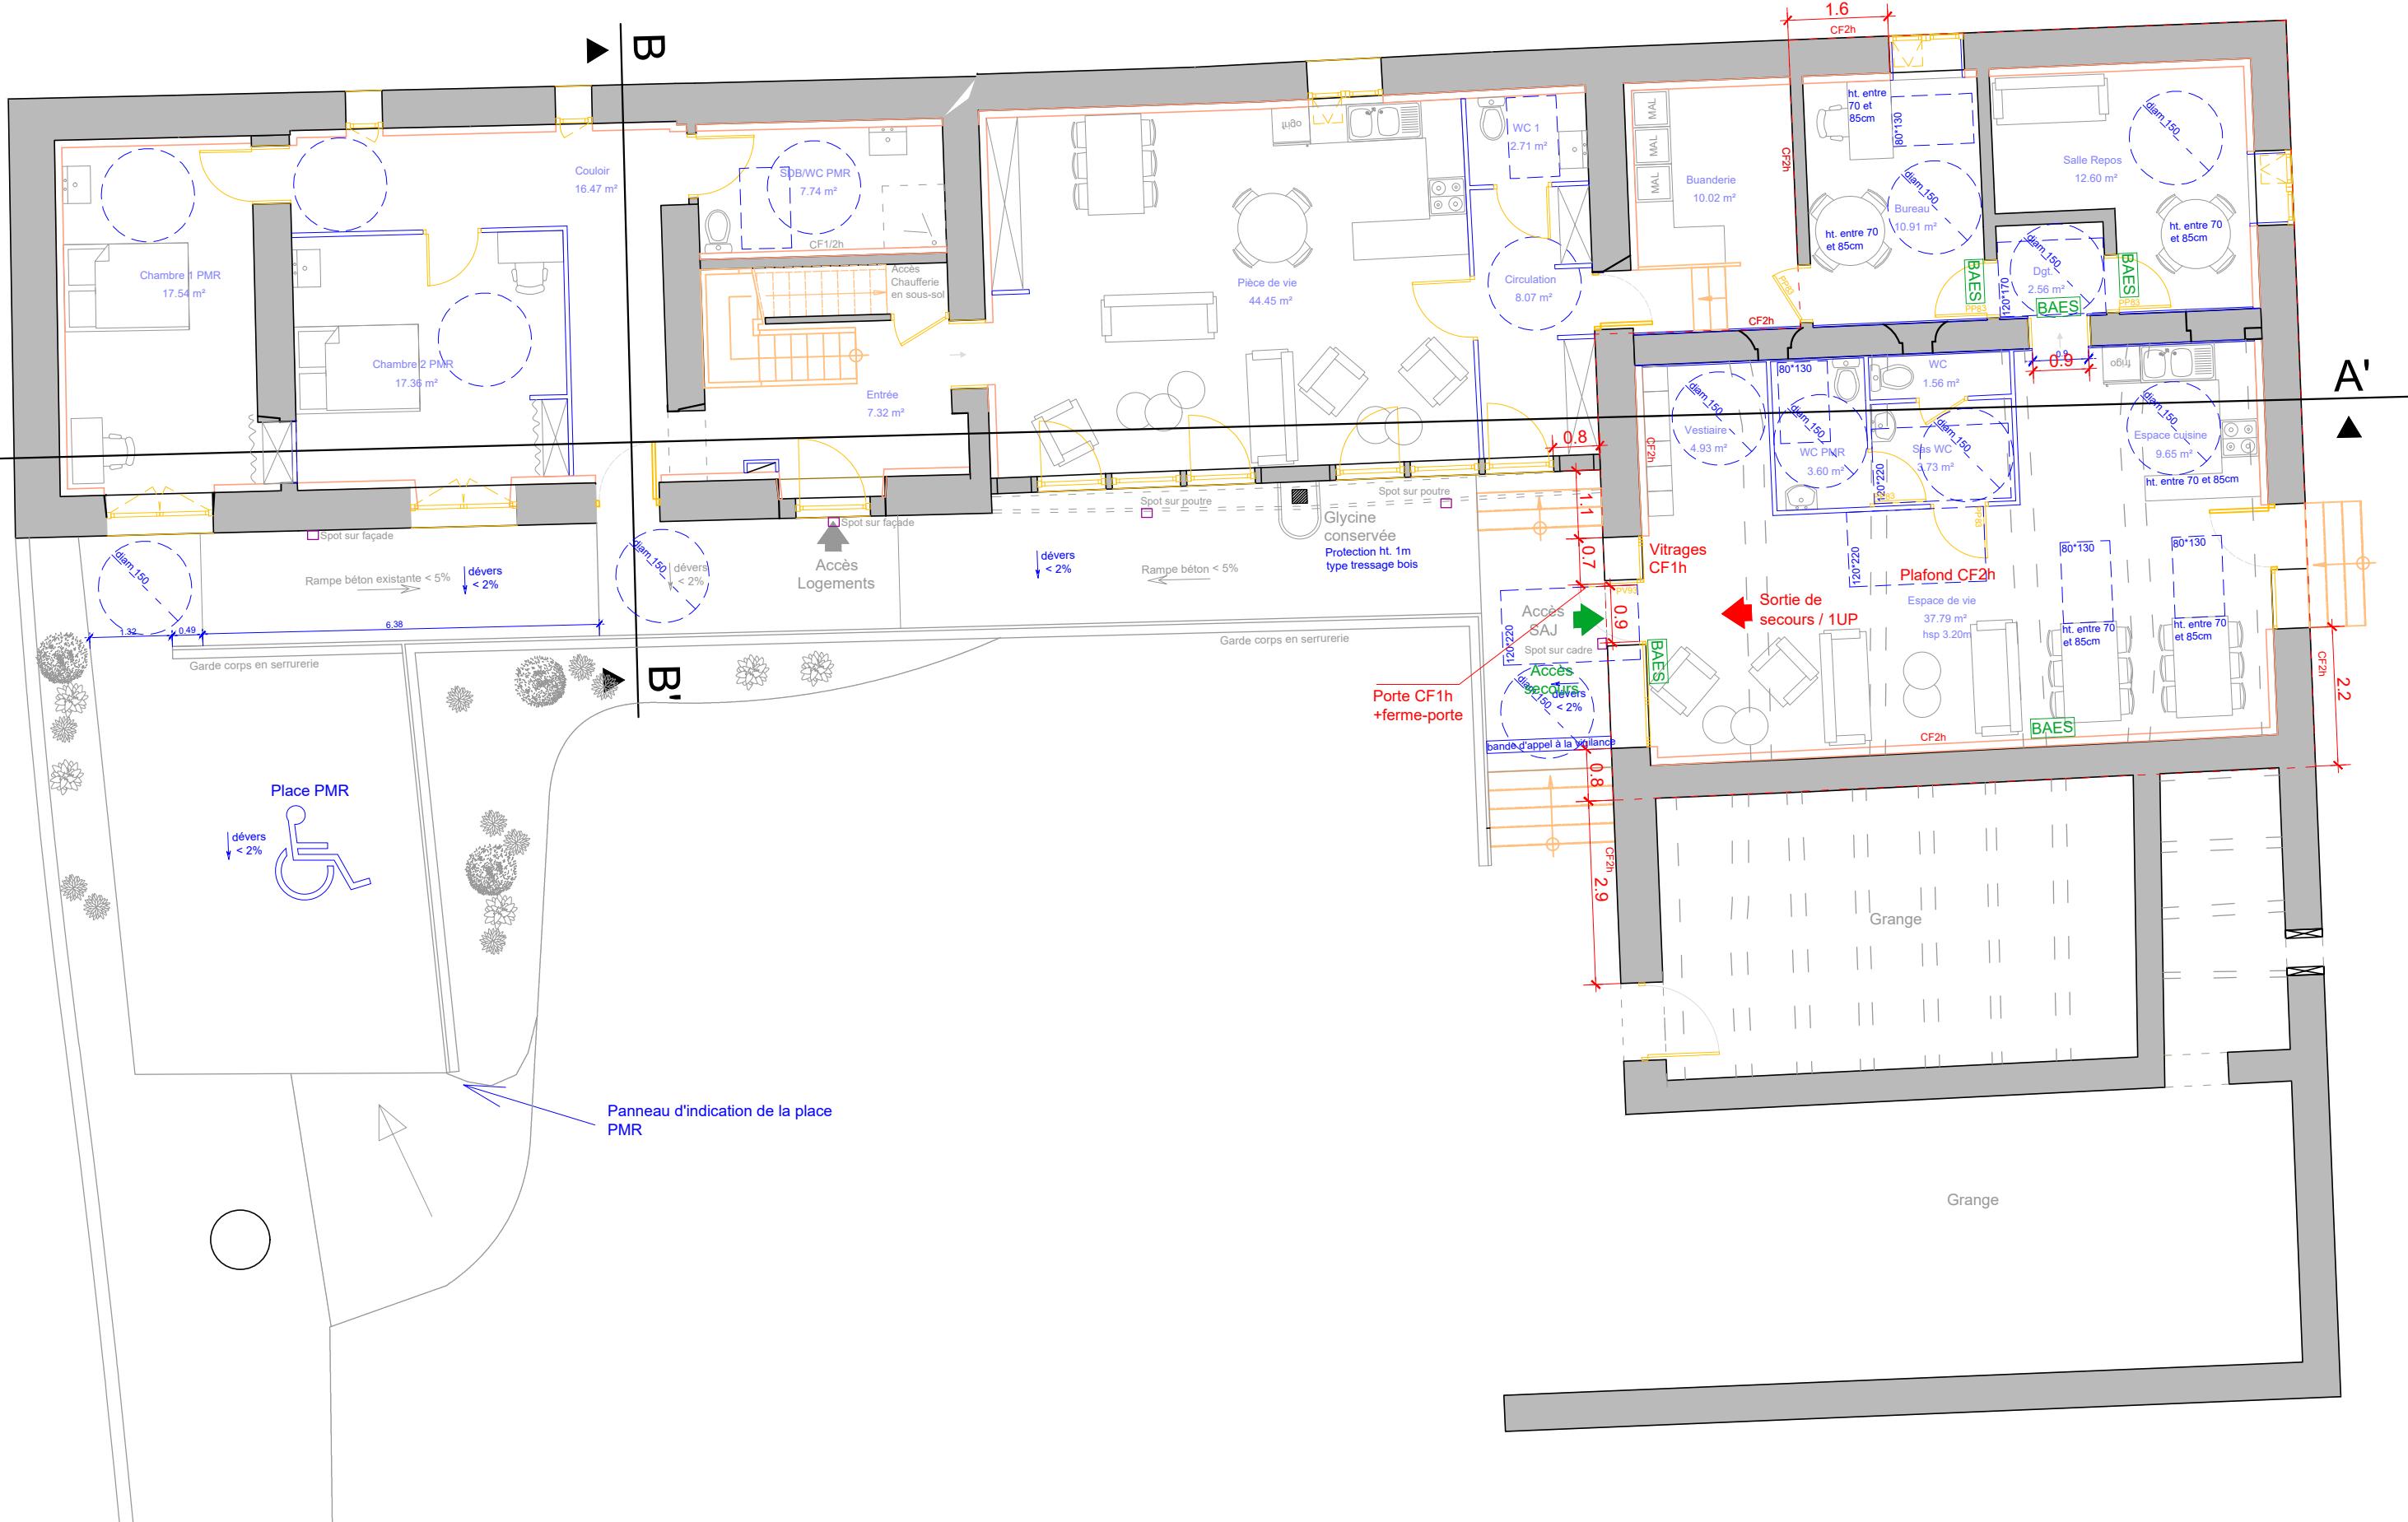



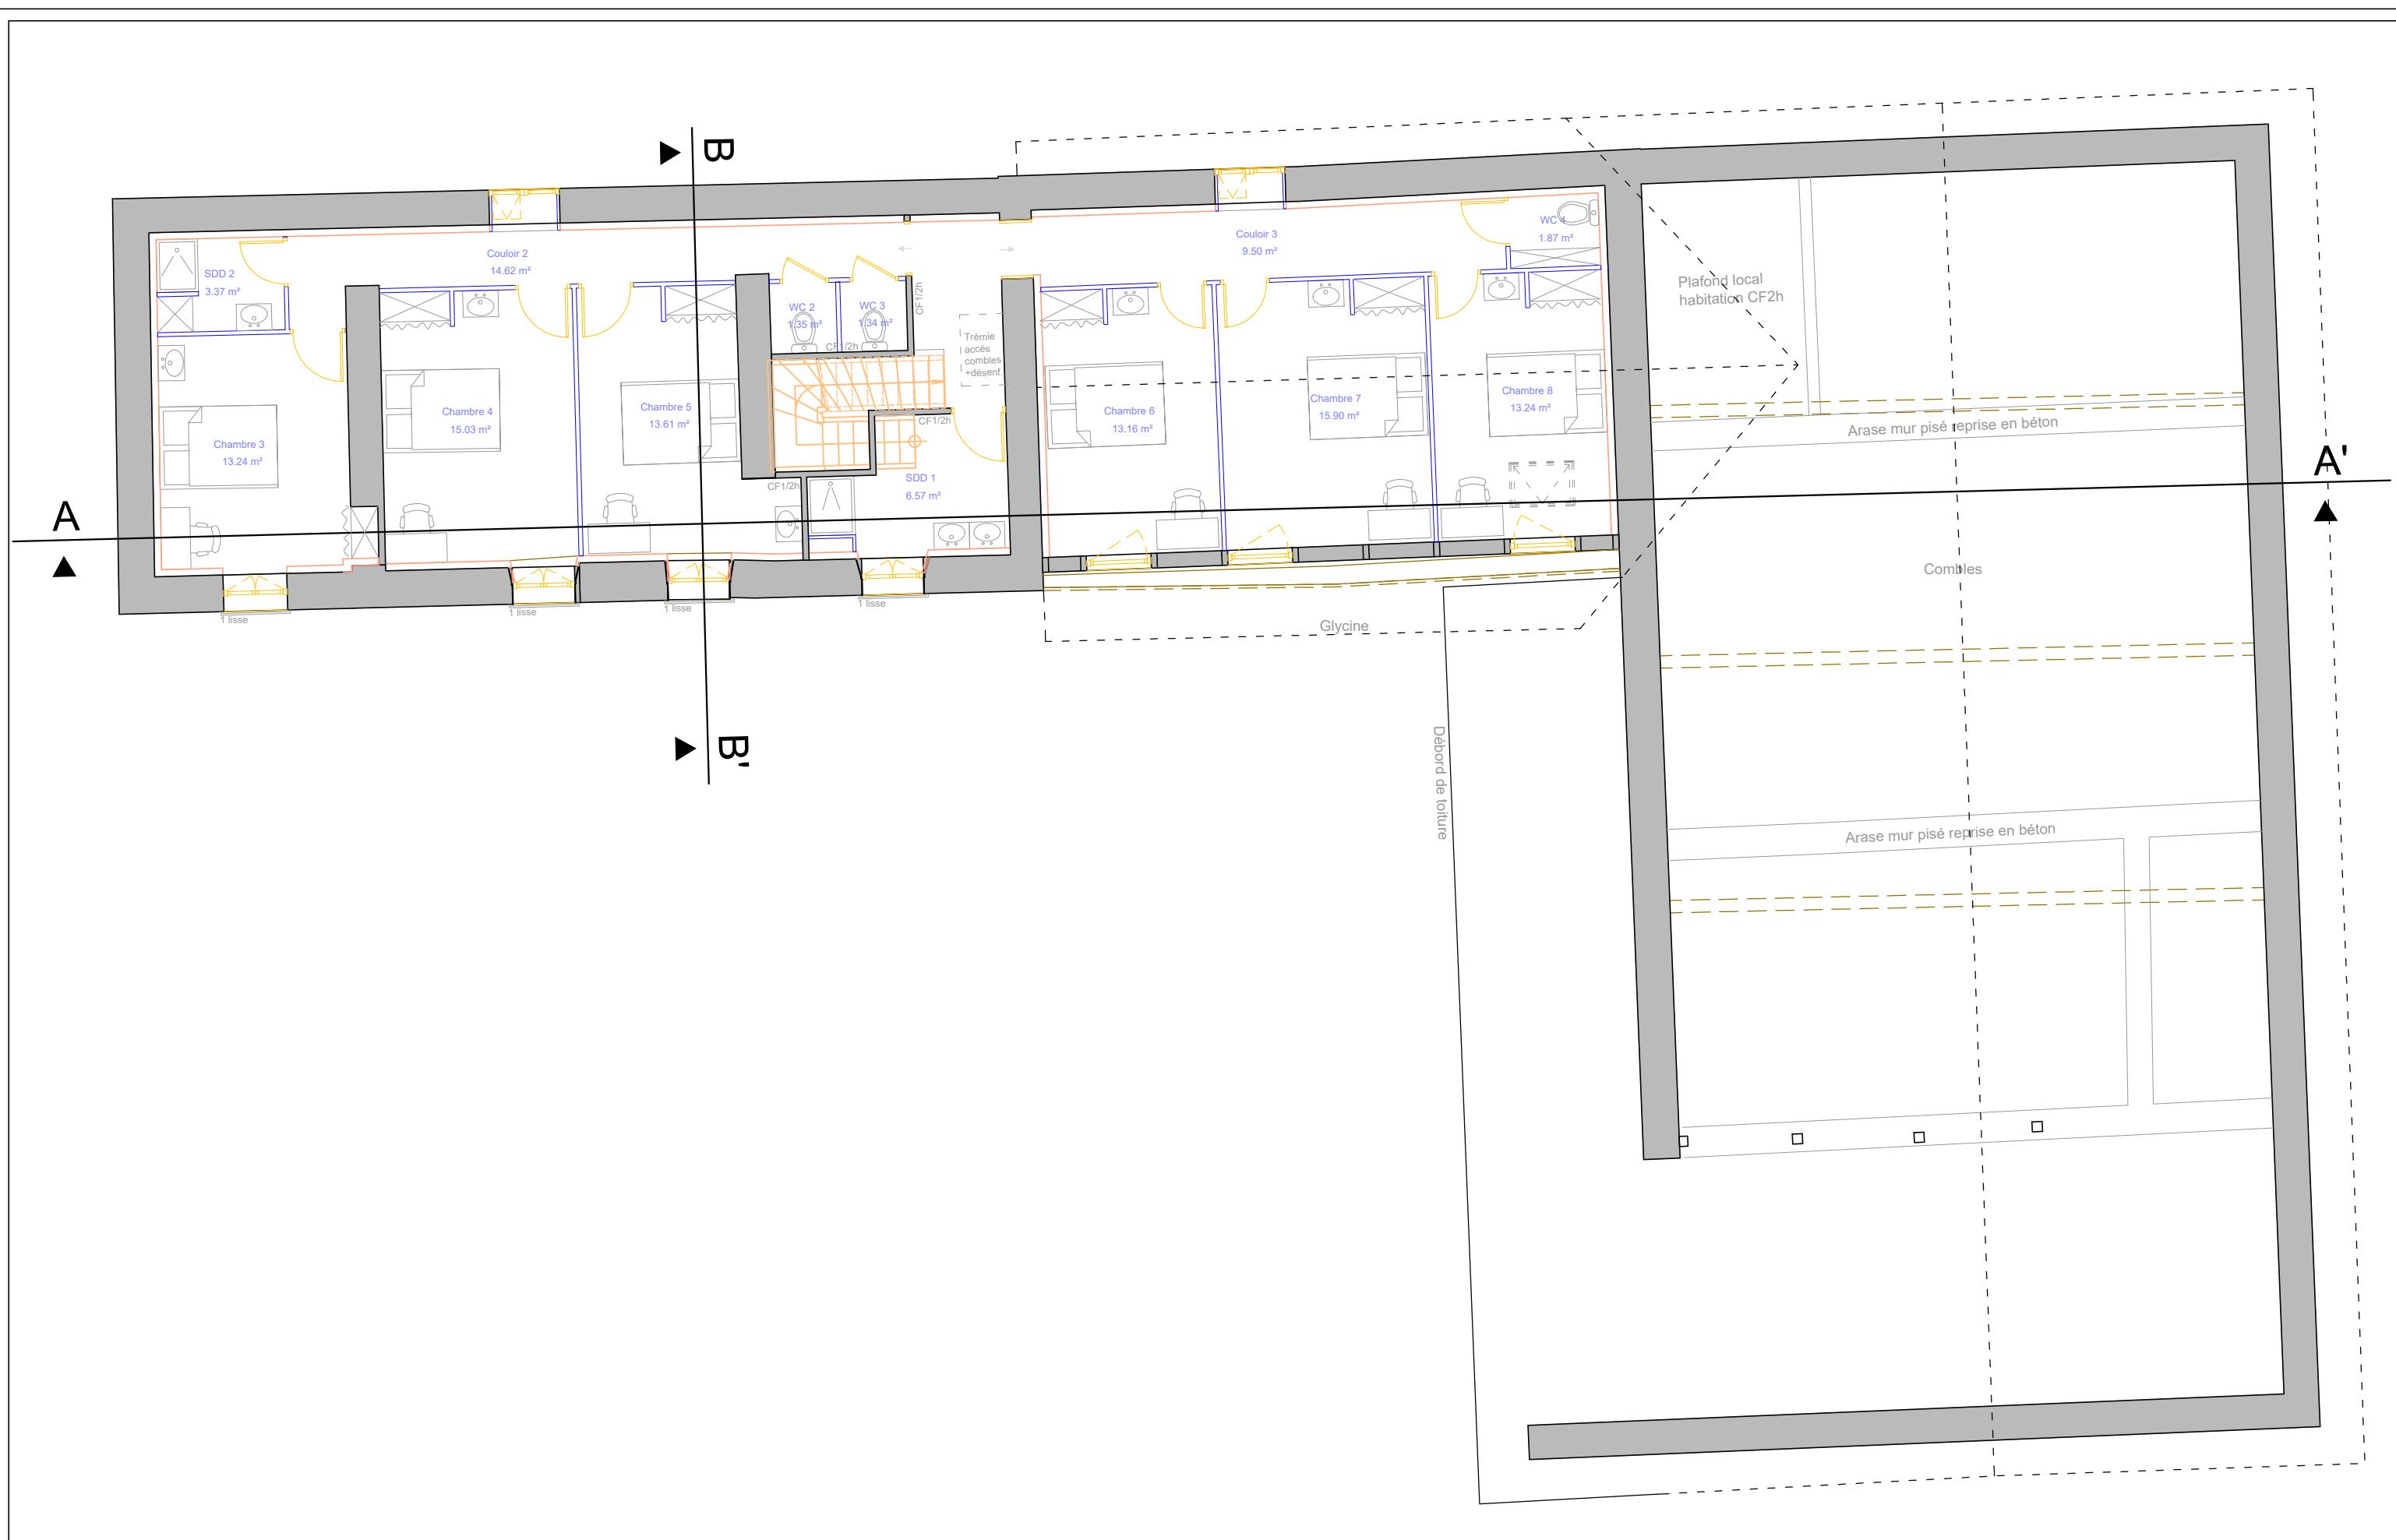





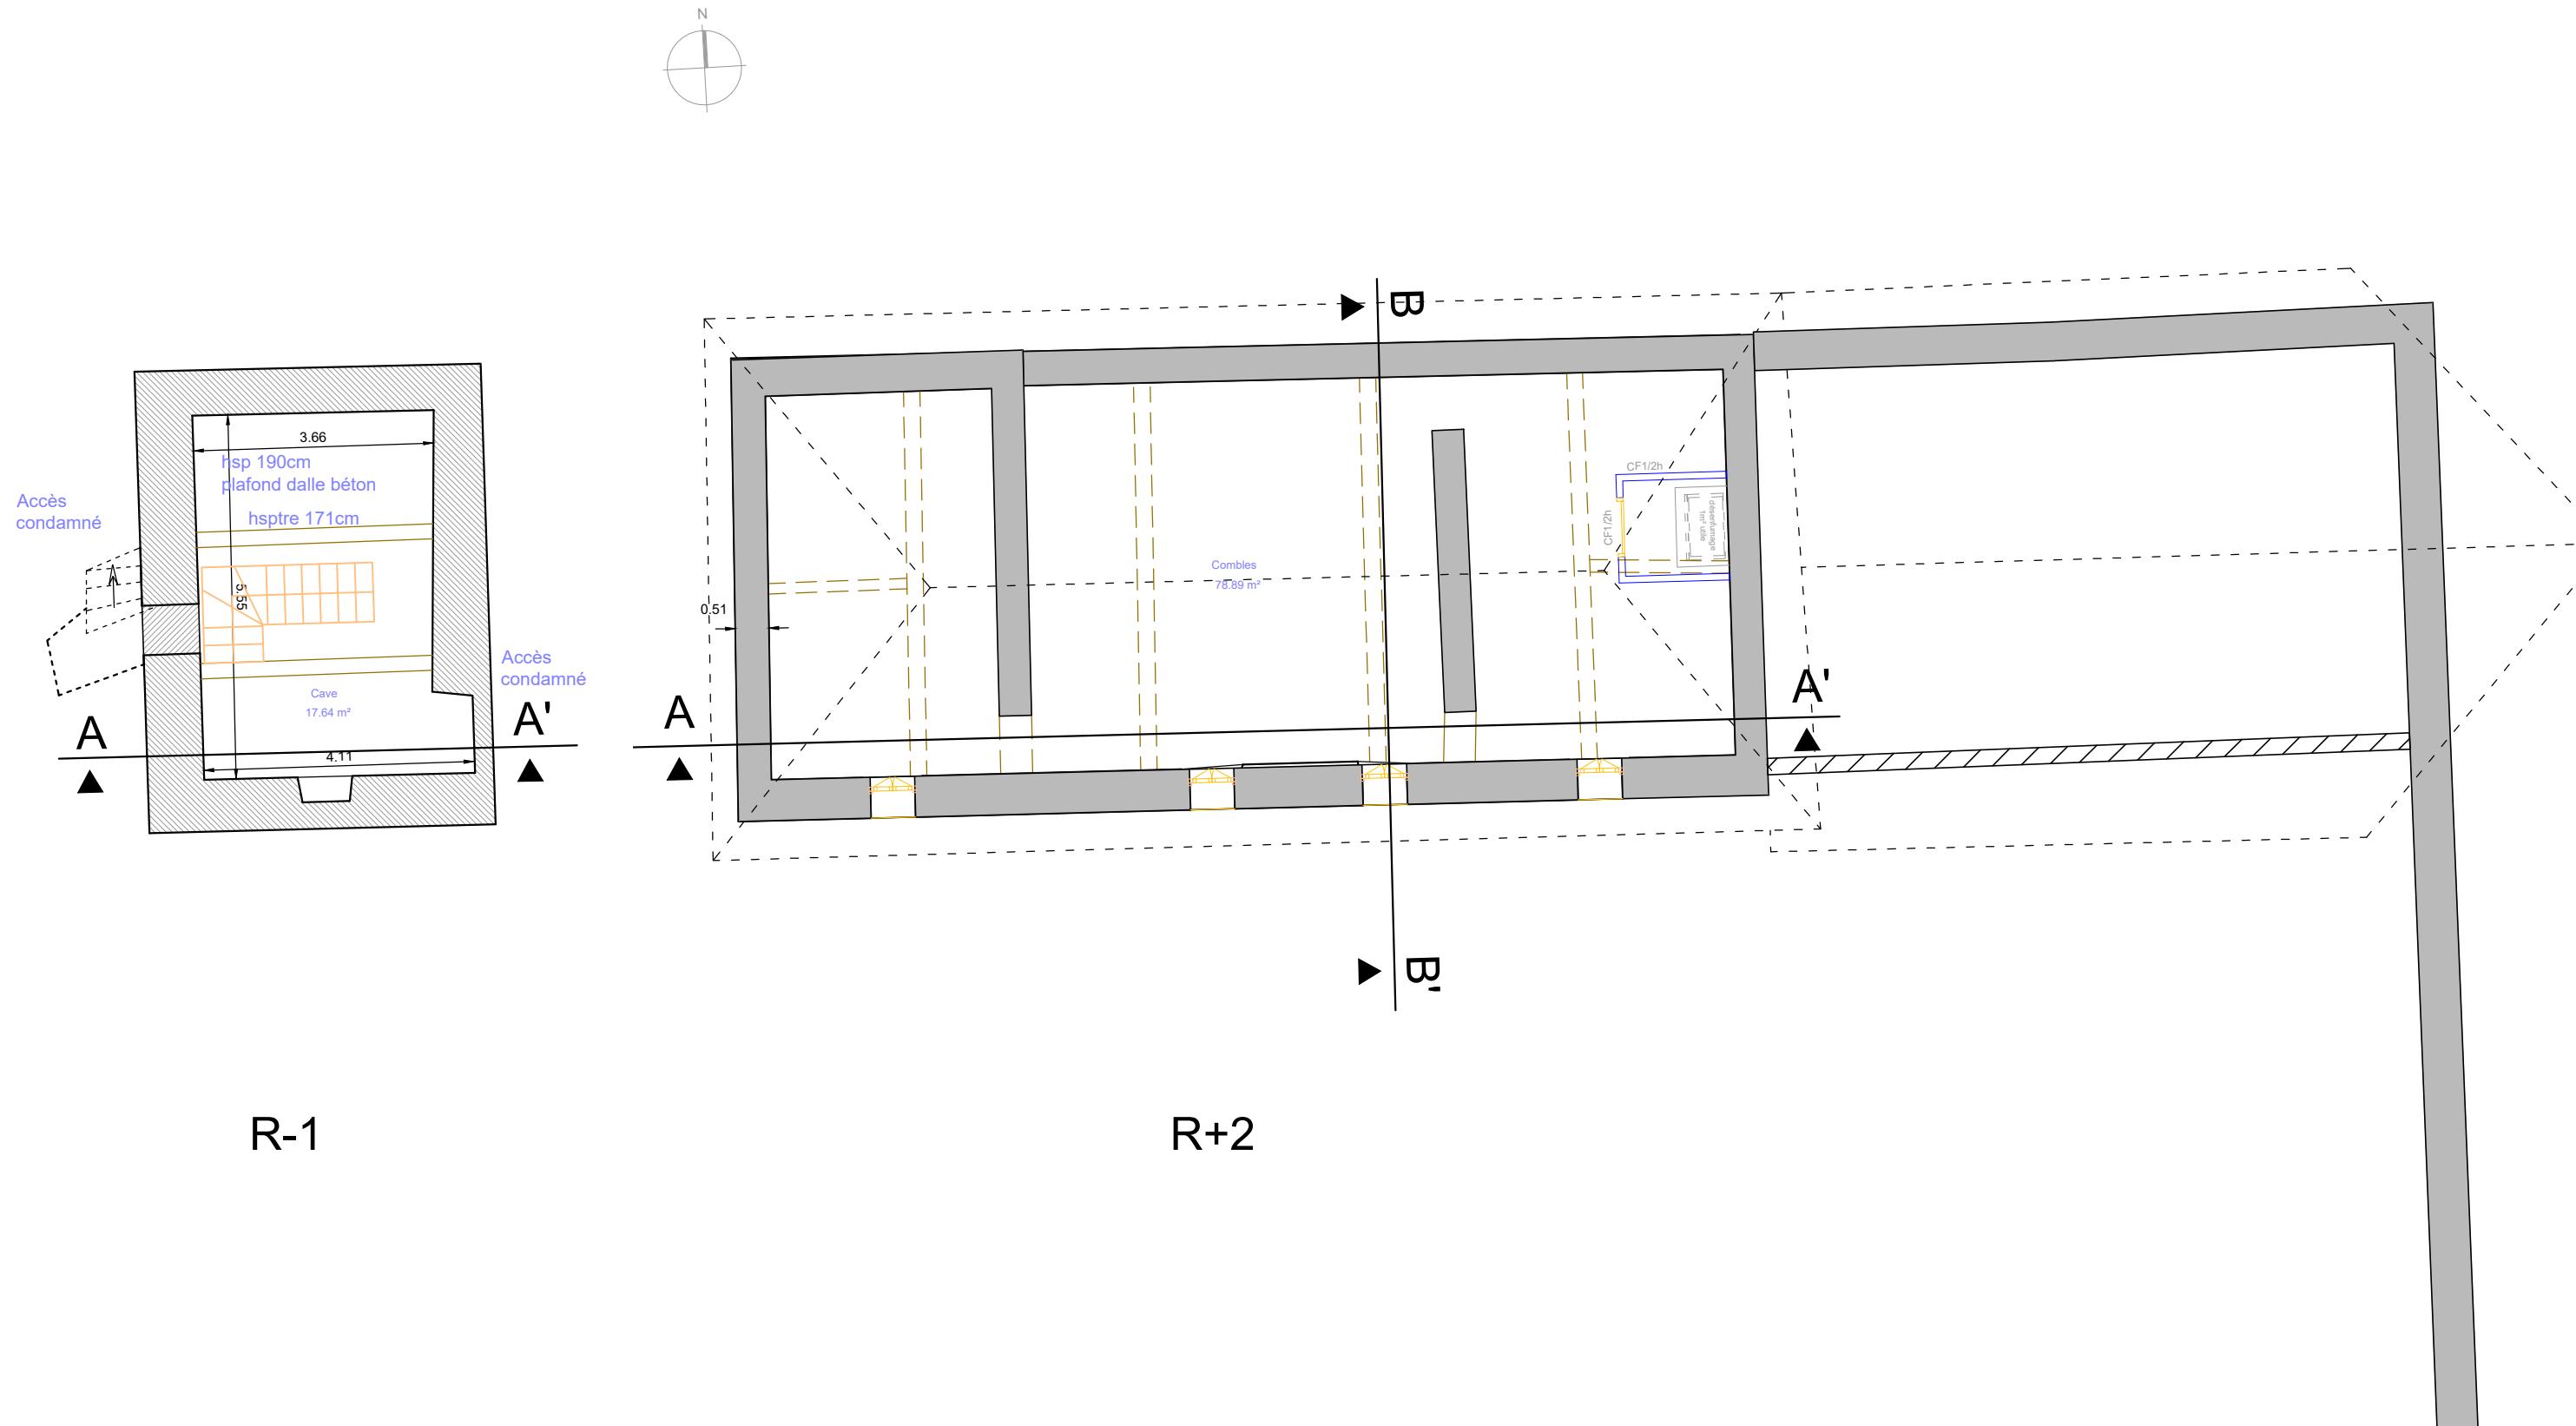


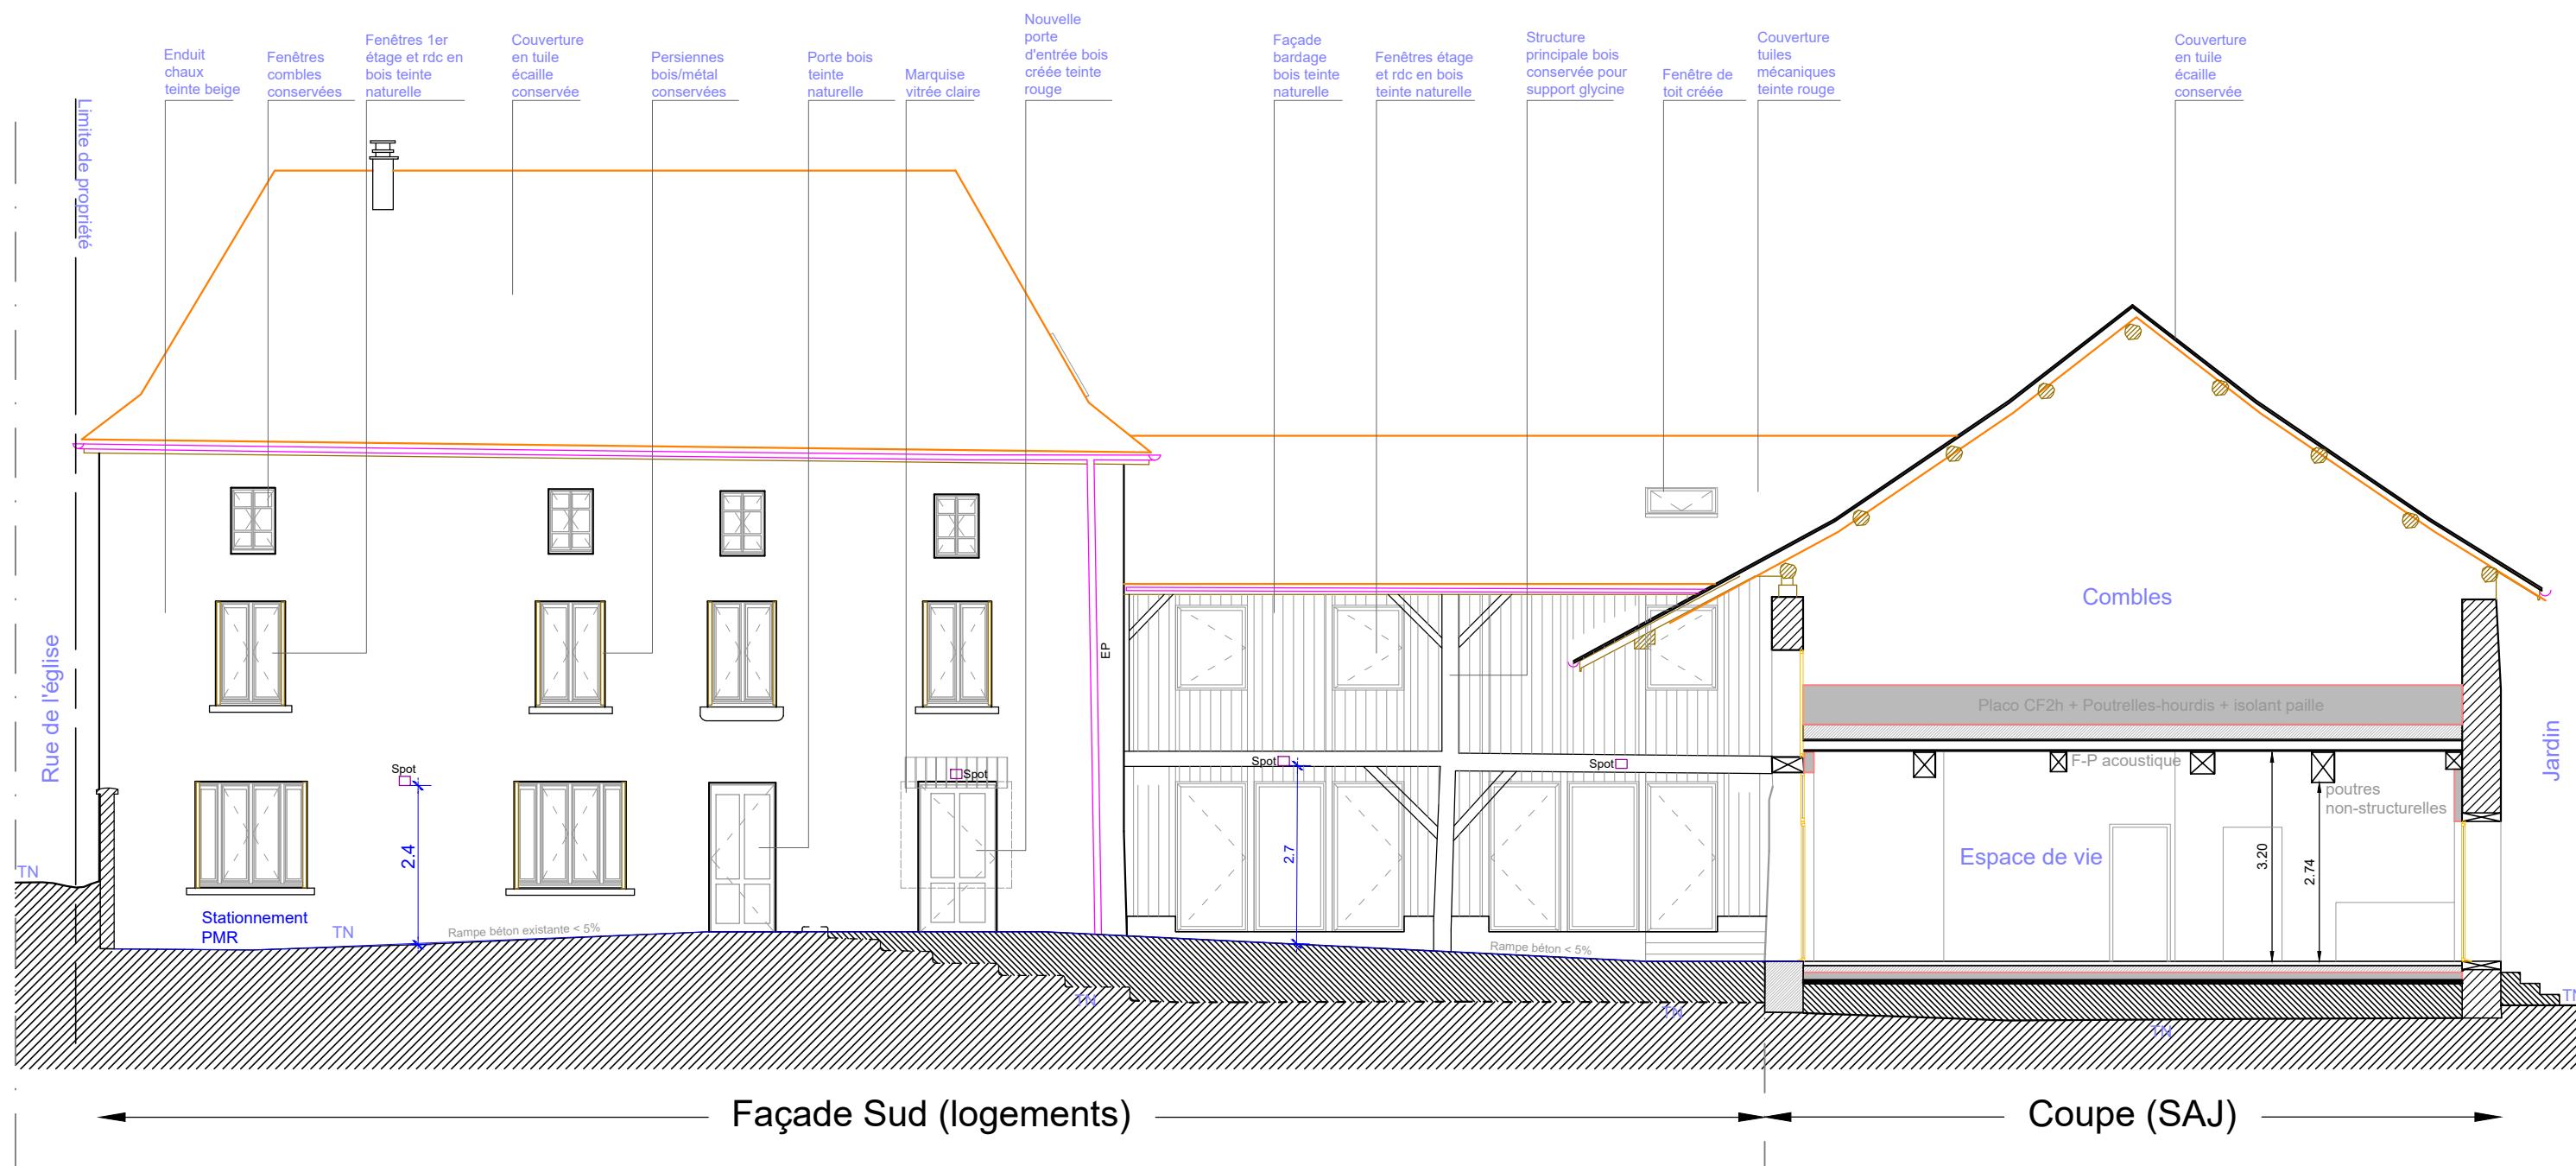

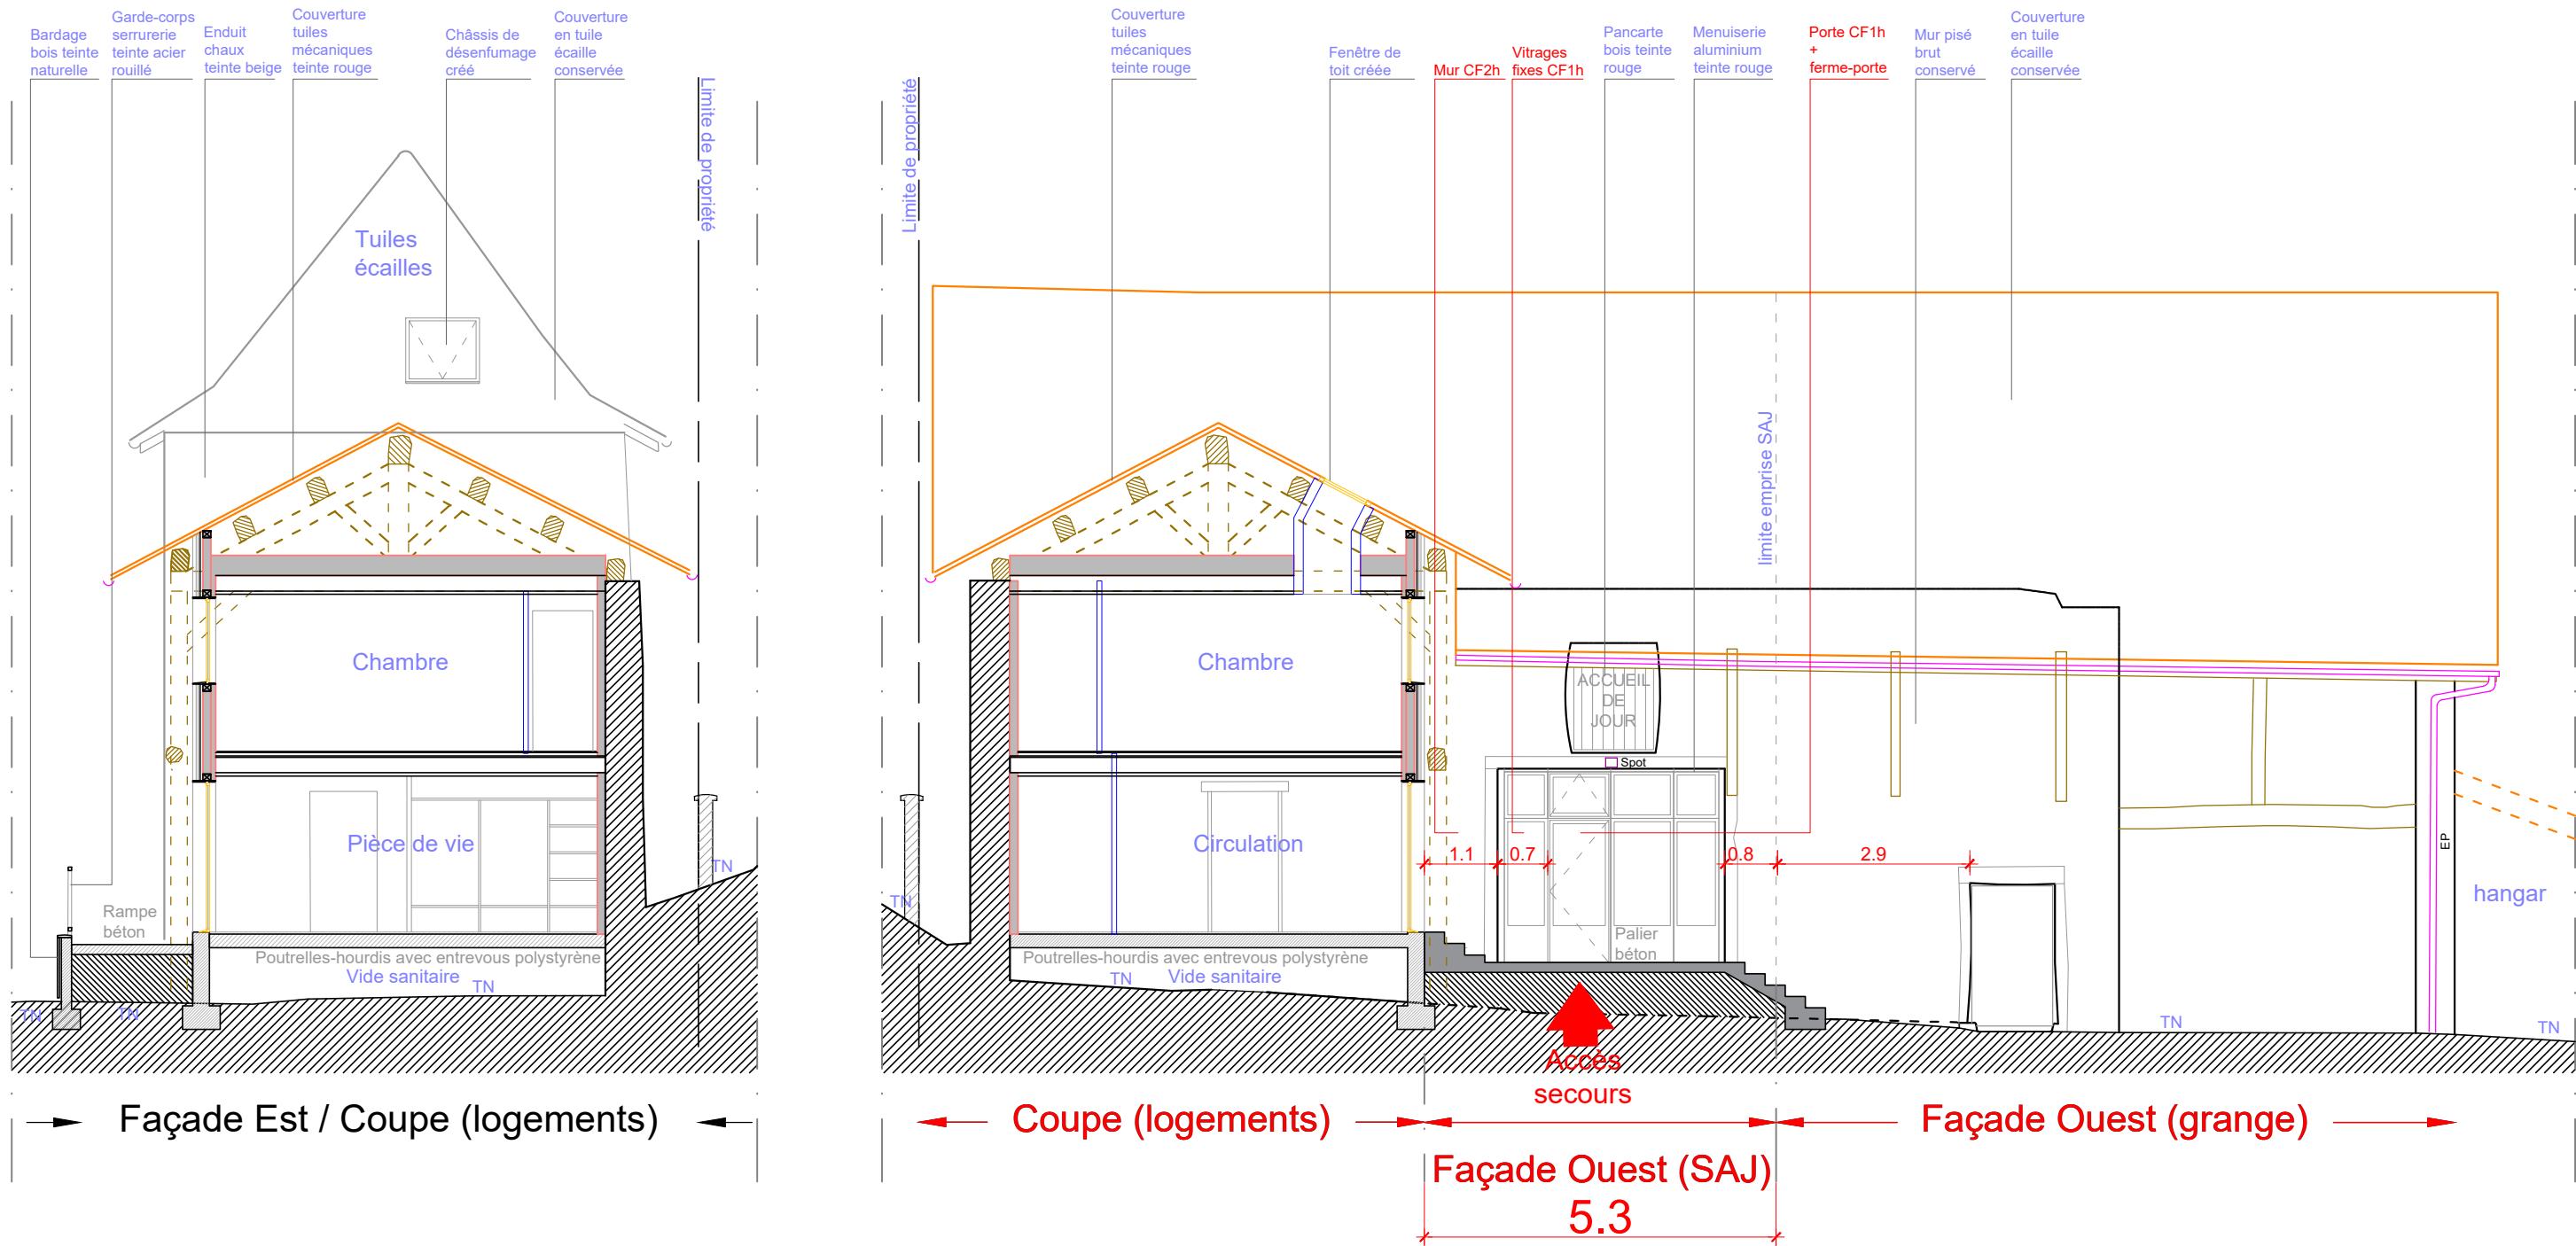

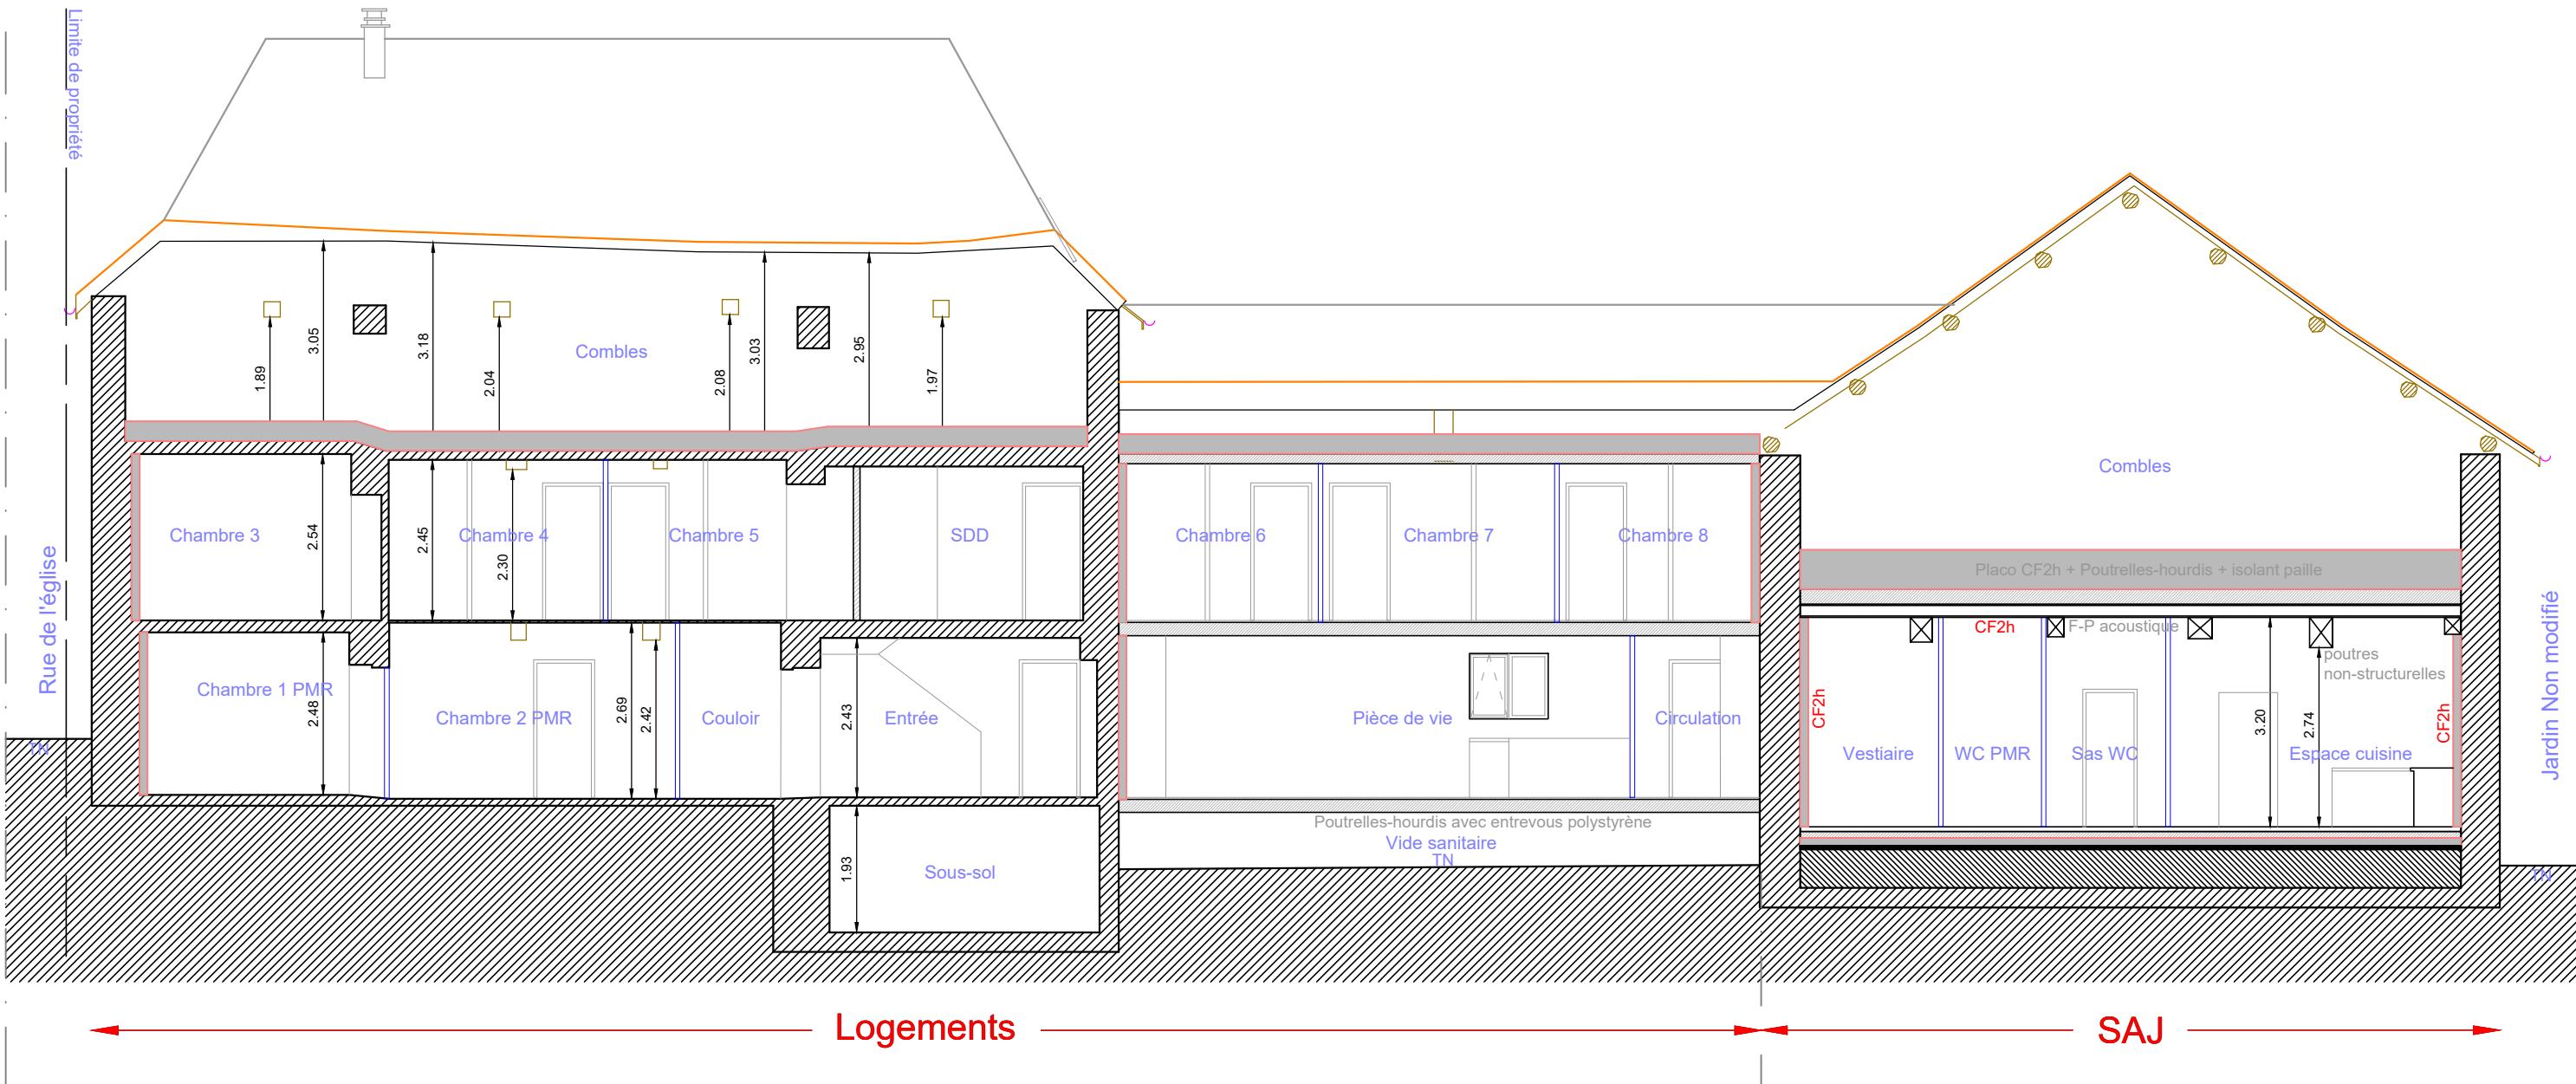

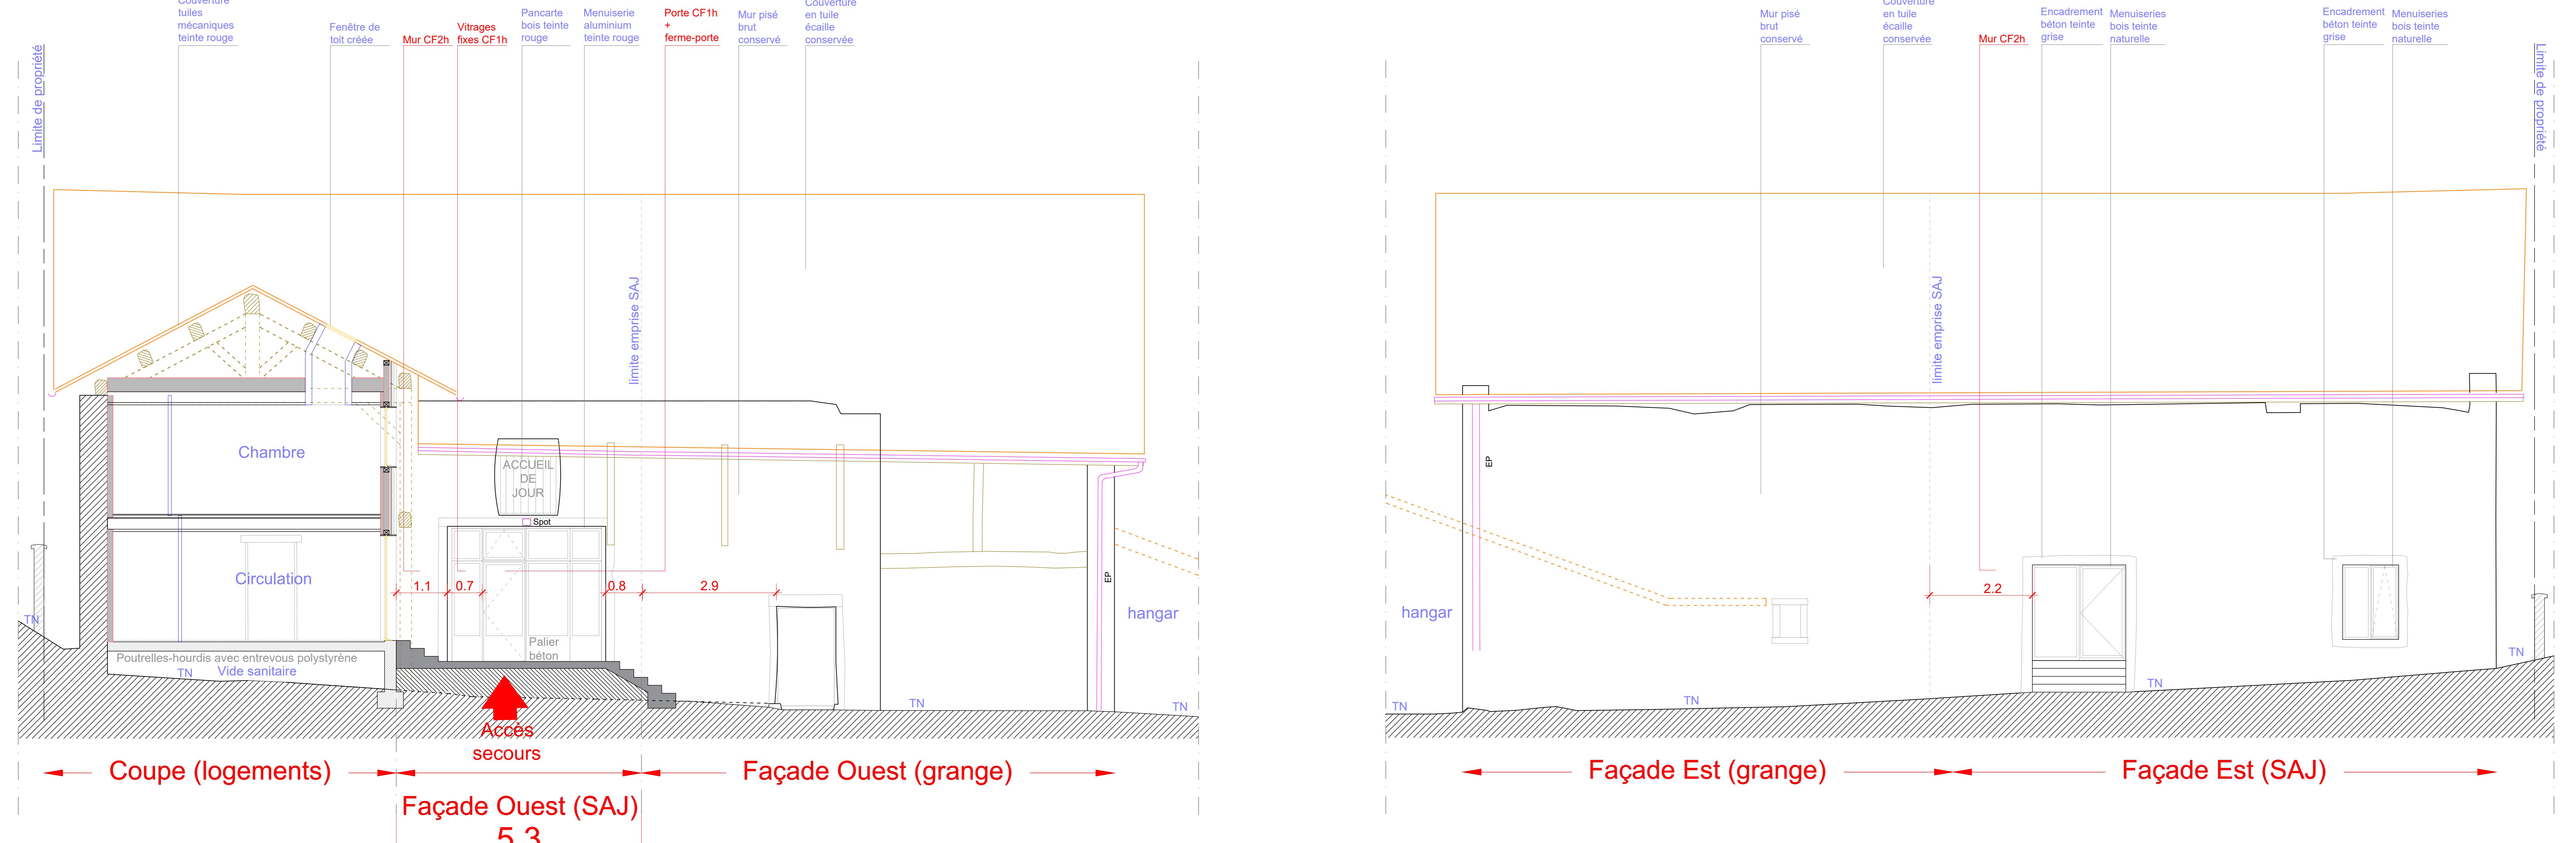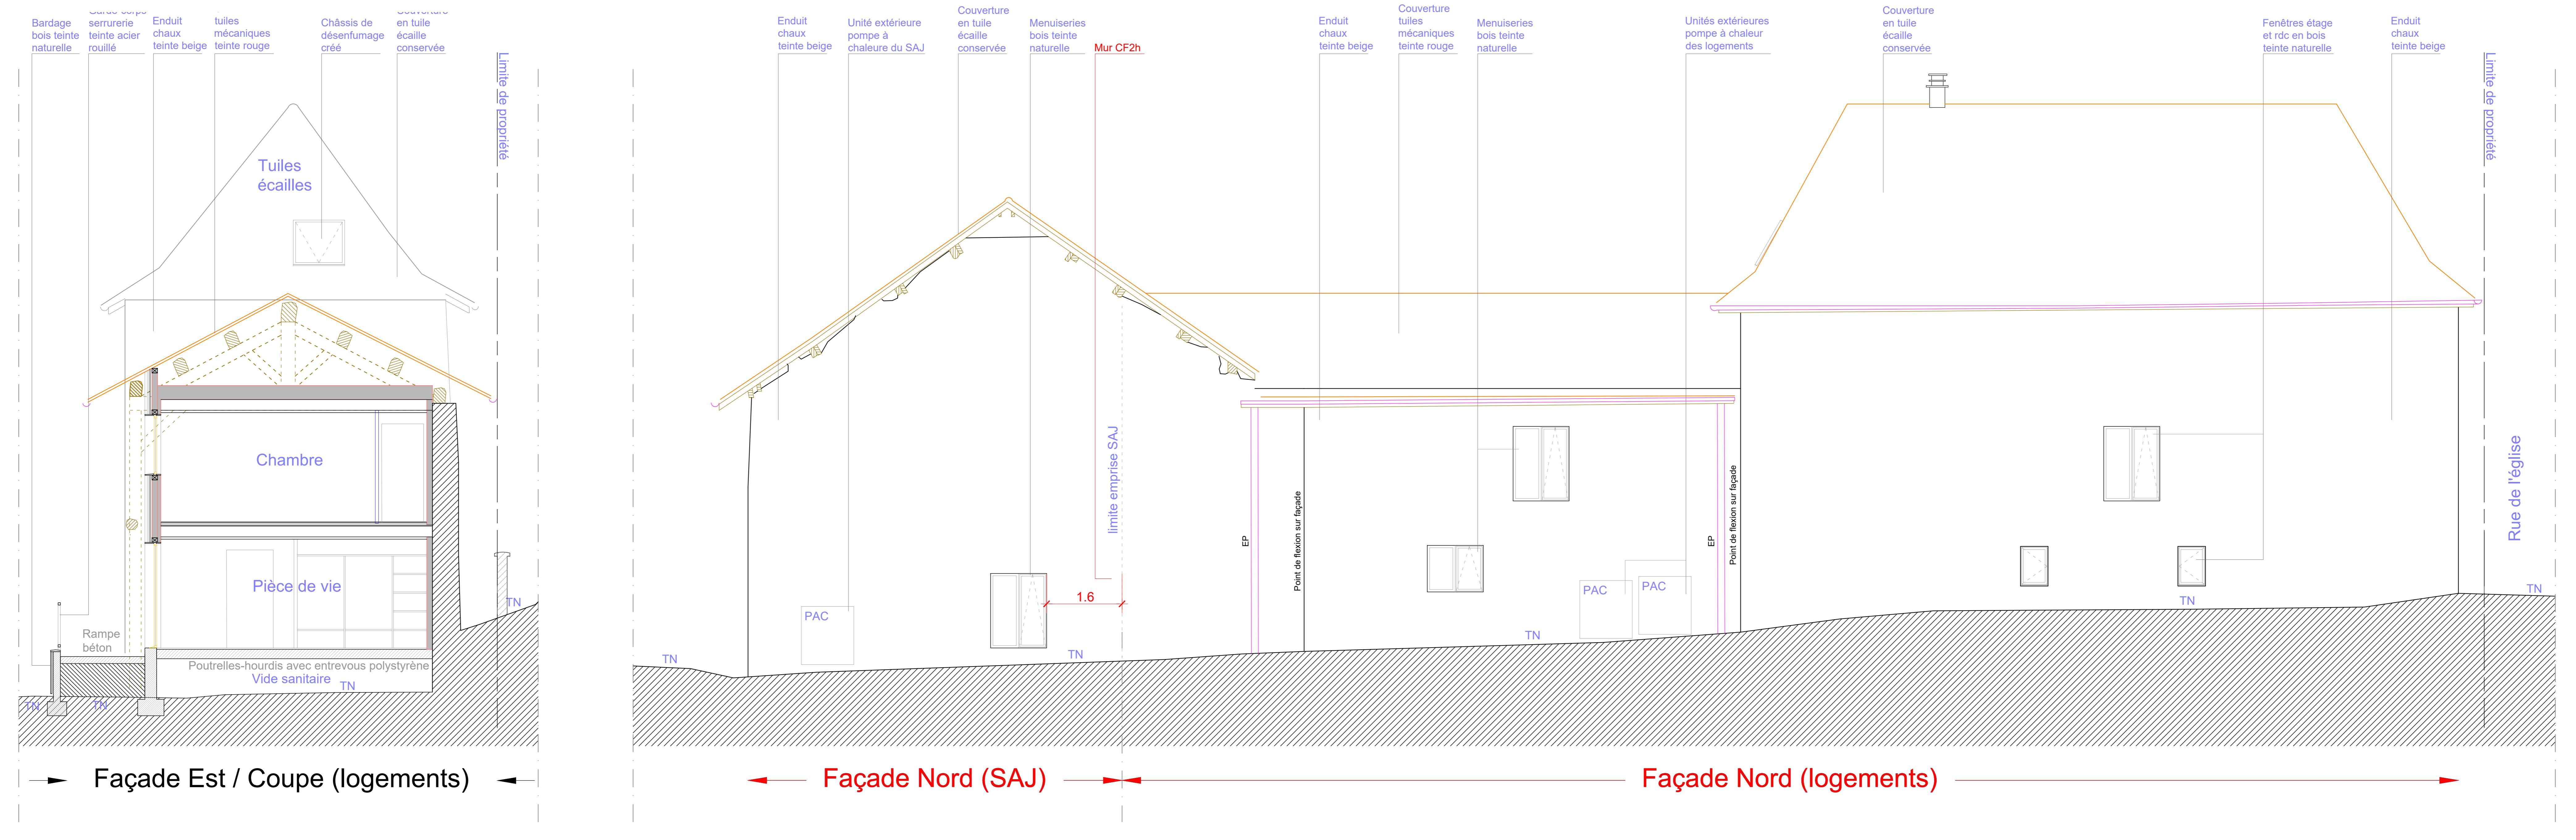

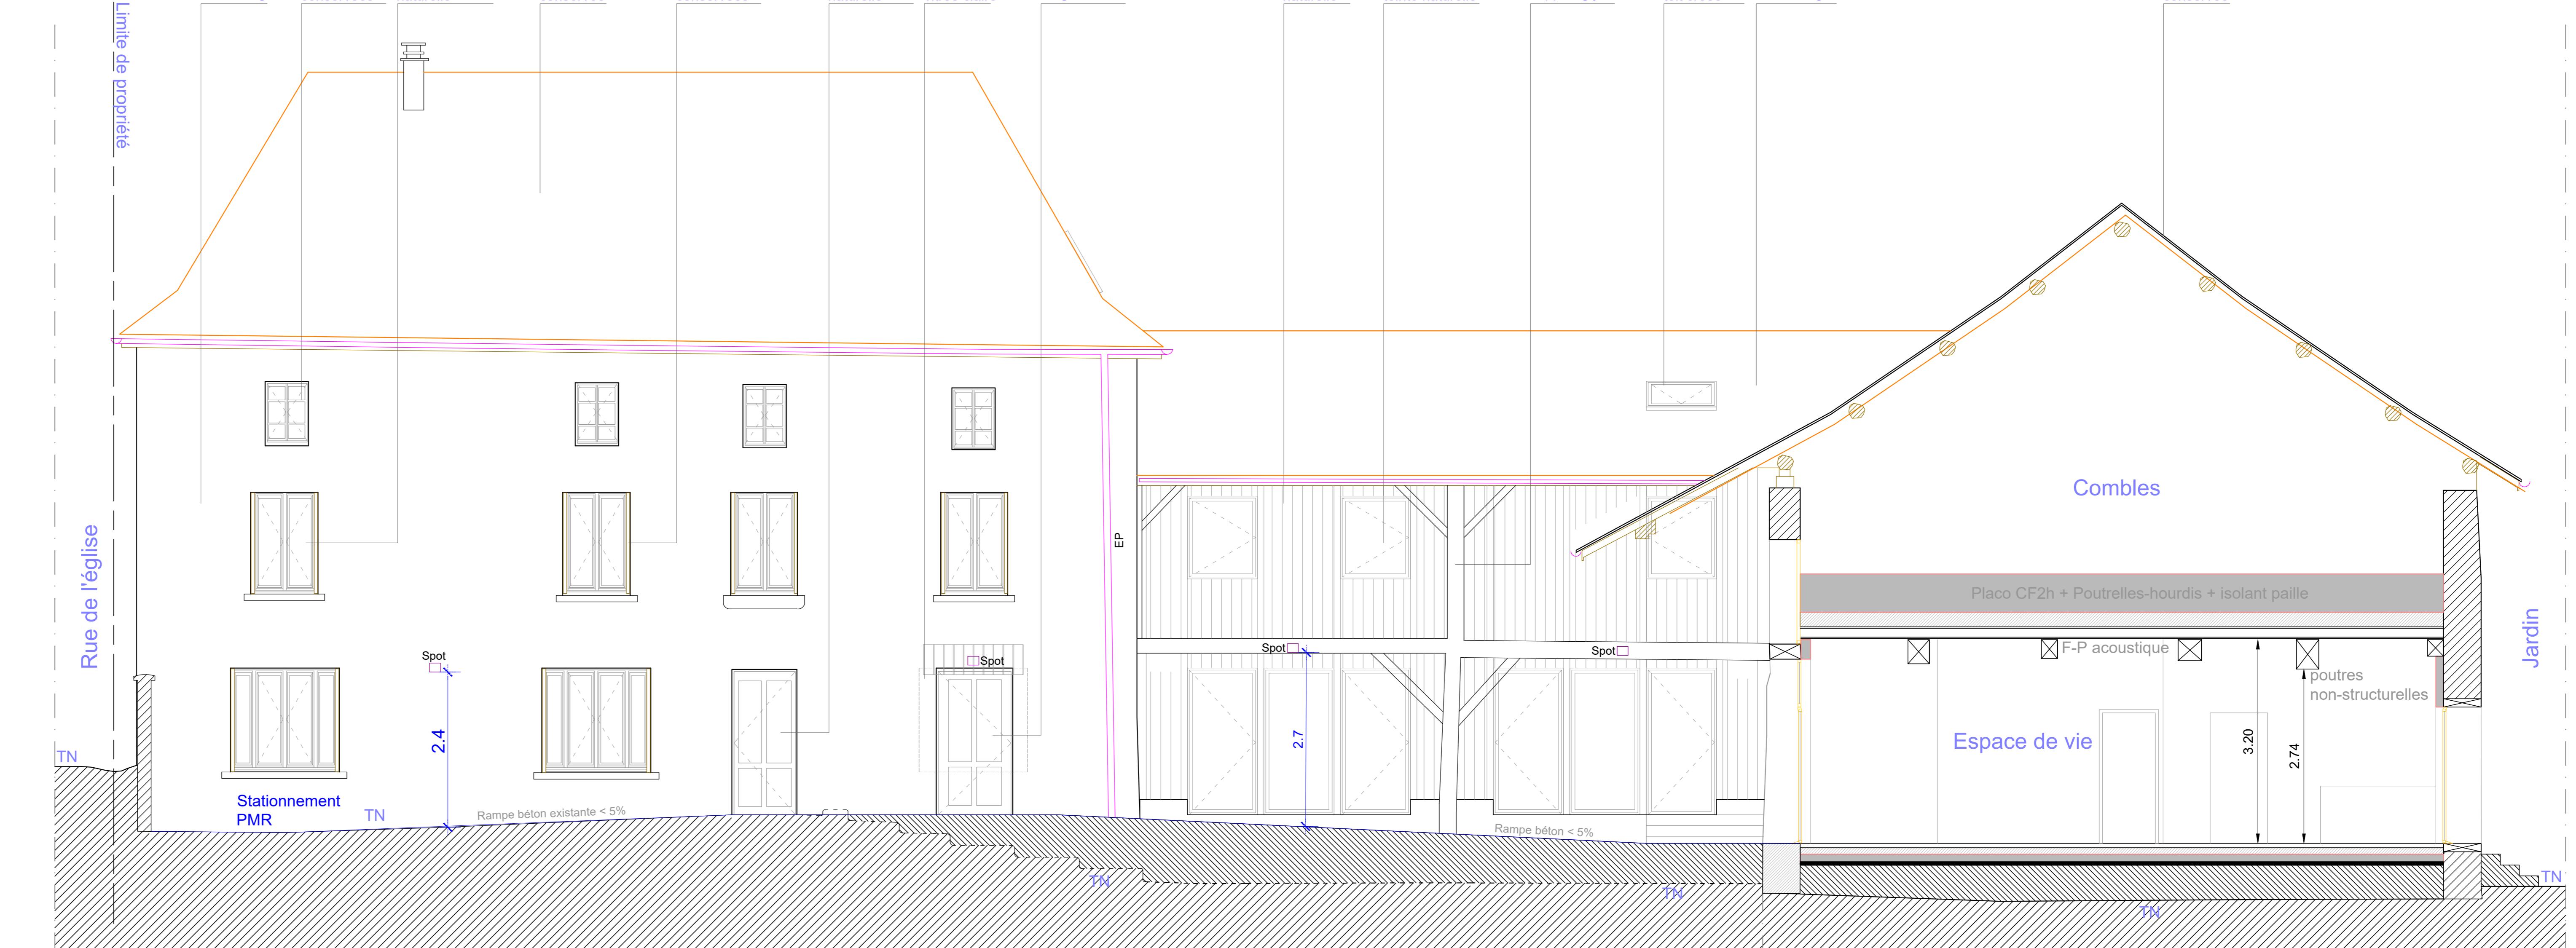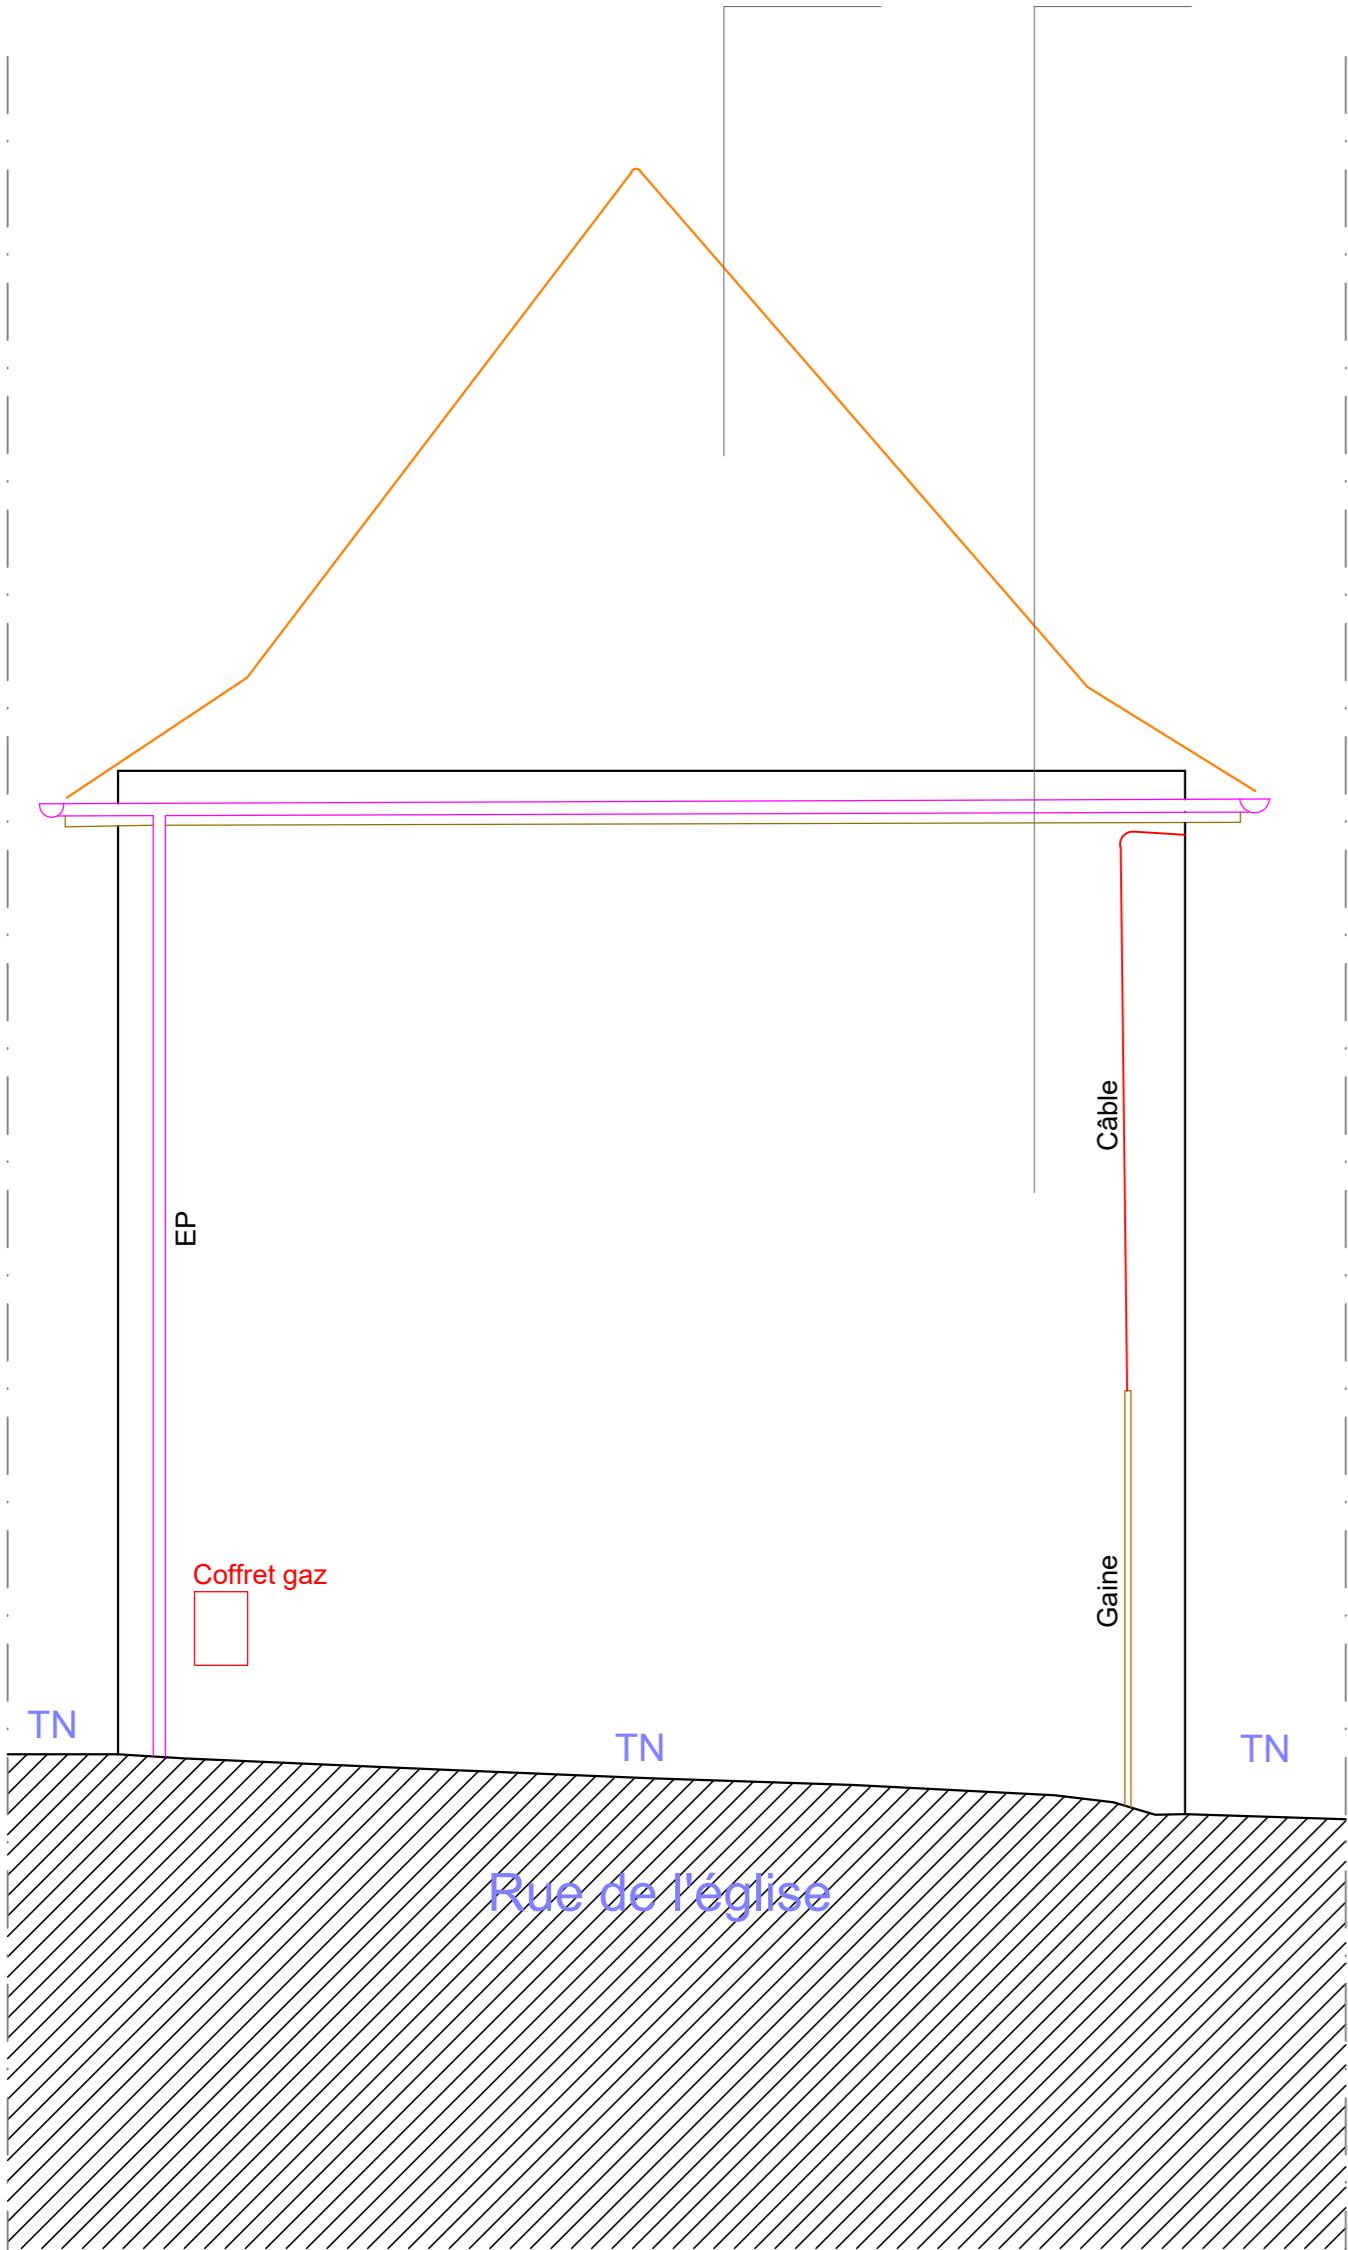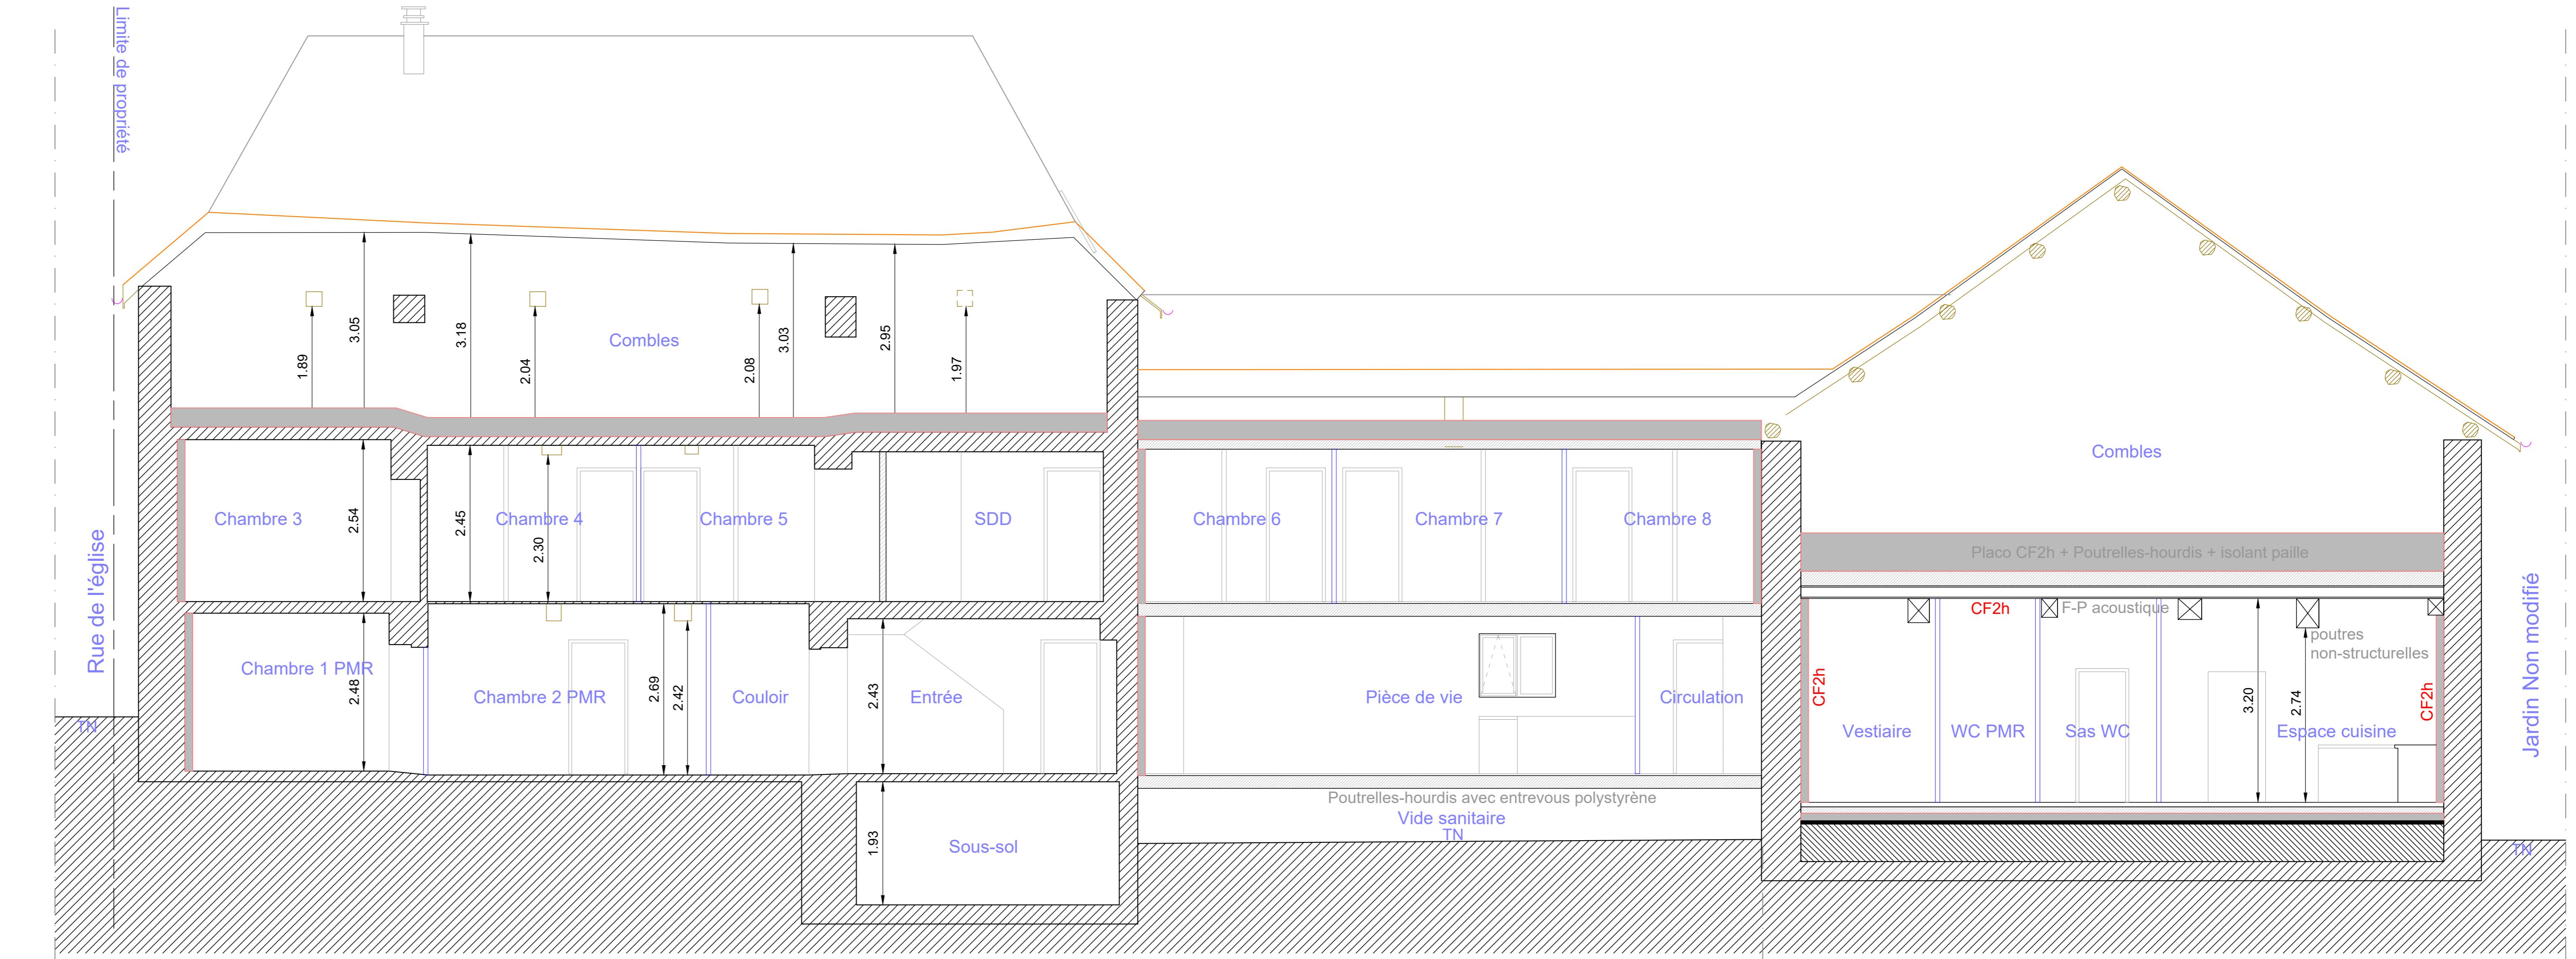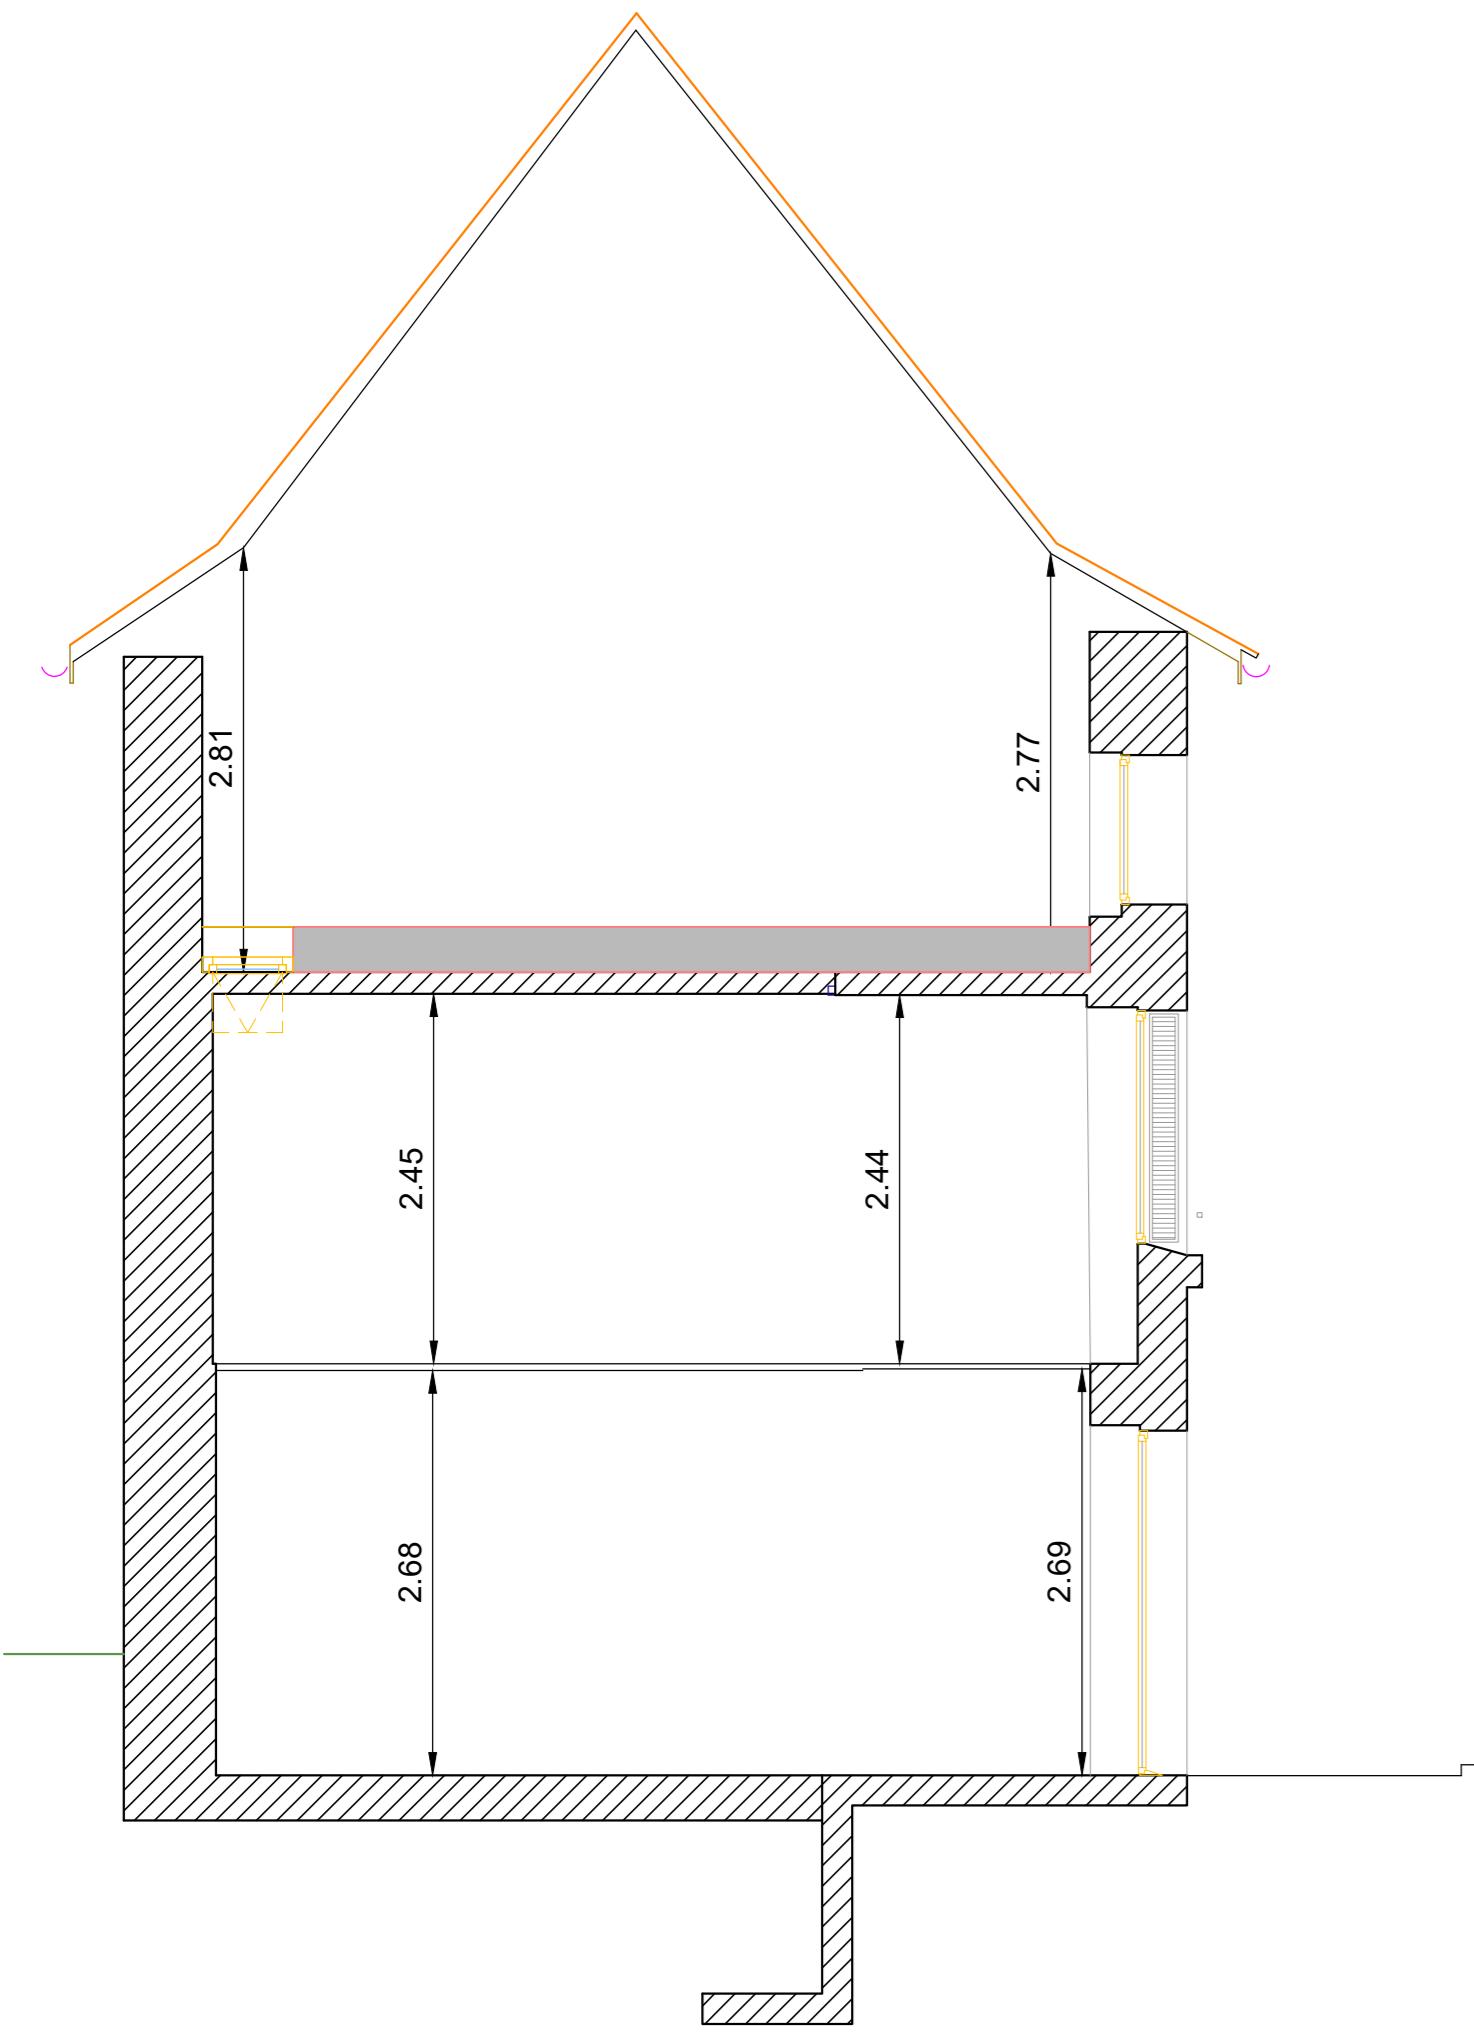

← Façade Ouest (logements) →

← Façade Sud (logements) →

← Coupe (SAJ) →