Nº FICHE	Indice	CARNET STRUCTURE DCE		Echelle
01	A	-	Plan de site	1/200
02	A	-	Plancher Bas R-1	1/100
03	A	-	Plancher Haut R-1	1/100
04	A	-	Plancher Bas R+0	1/100
05	A	-	Plancher Haut R+0	1/100
06	A	-	Plancher Bas R+1	1/100
07	A	-	Plancher Haut R+1	1/100
08	A	-	Plancher Bas R+2	1/50
09	A	-	Plancher Haut R+2	1/50
10	A	-	Façade NORD	1/100
11	A	-	Façade EST	1/100
12	A	-	Façade SUD	1/100
13	A	-	Façade OUEST	1/100

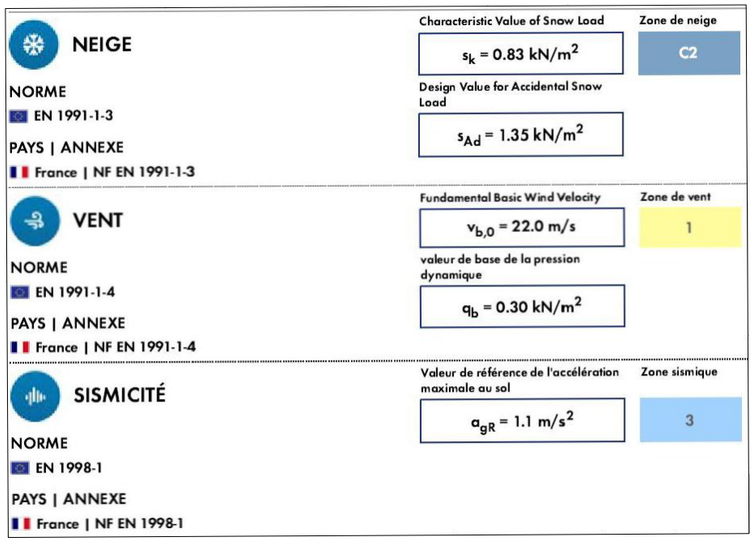

Commune	Type d'arrêté	Niveau d'infestation	Termitée ?	Sous arrêté
Bossieu	Aucun arrêté	Niveau d'infestation inconnu	Non	Non
Champier	Aucun arrêté	Niveau d'infestation inconnu	Non	Non
Faramans	Aucun arrêté	Niveau d'infestation inconnu	Non	Non
Gillonnay	Aucun arrêté	Niveau d'infestation inconnu	Non	Non

MAITRE D'OUVRAGE : Le Bercail Paysan + UTPT

MAITRE D'OEUVRE :

INDICE	DATE	MODIFICATIONS
0	10/04/2025	Description de la révision actuelle

Projet Gillonnay

MACON :

ARCHITECTE :

COORDINATION :

CONTROLE :

Bureau d'études structure Vessière

22 Rue Charrel
38000 GRENOBLE

04.76.70.52.10
vessiere@vessiere.com

RESPONSABLE : BE

DESSINATEUR : PDGM

ACIERS | ENROBAGE : cm

HA : FeE 50 = 500 MPa
DX : FeE 24 = 240 MPa
TS : FeE 24 = 500 MPa

BETON

NORME

fc28 : 25 MPA
NF EN 206-1
Classe d'exposition :

DATE DU PLAN

10/04/2025

Séisme : Zone
Vent : Région
Neige : Zone

ECHELLE

SOL

CONTRAINTE ADMISSIBLE

≤

PHASE

DCE

0

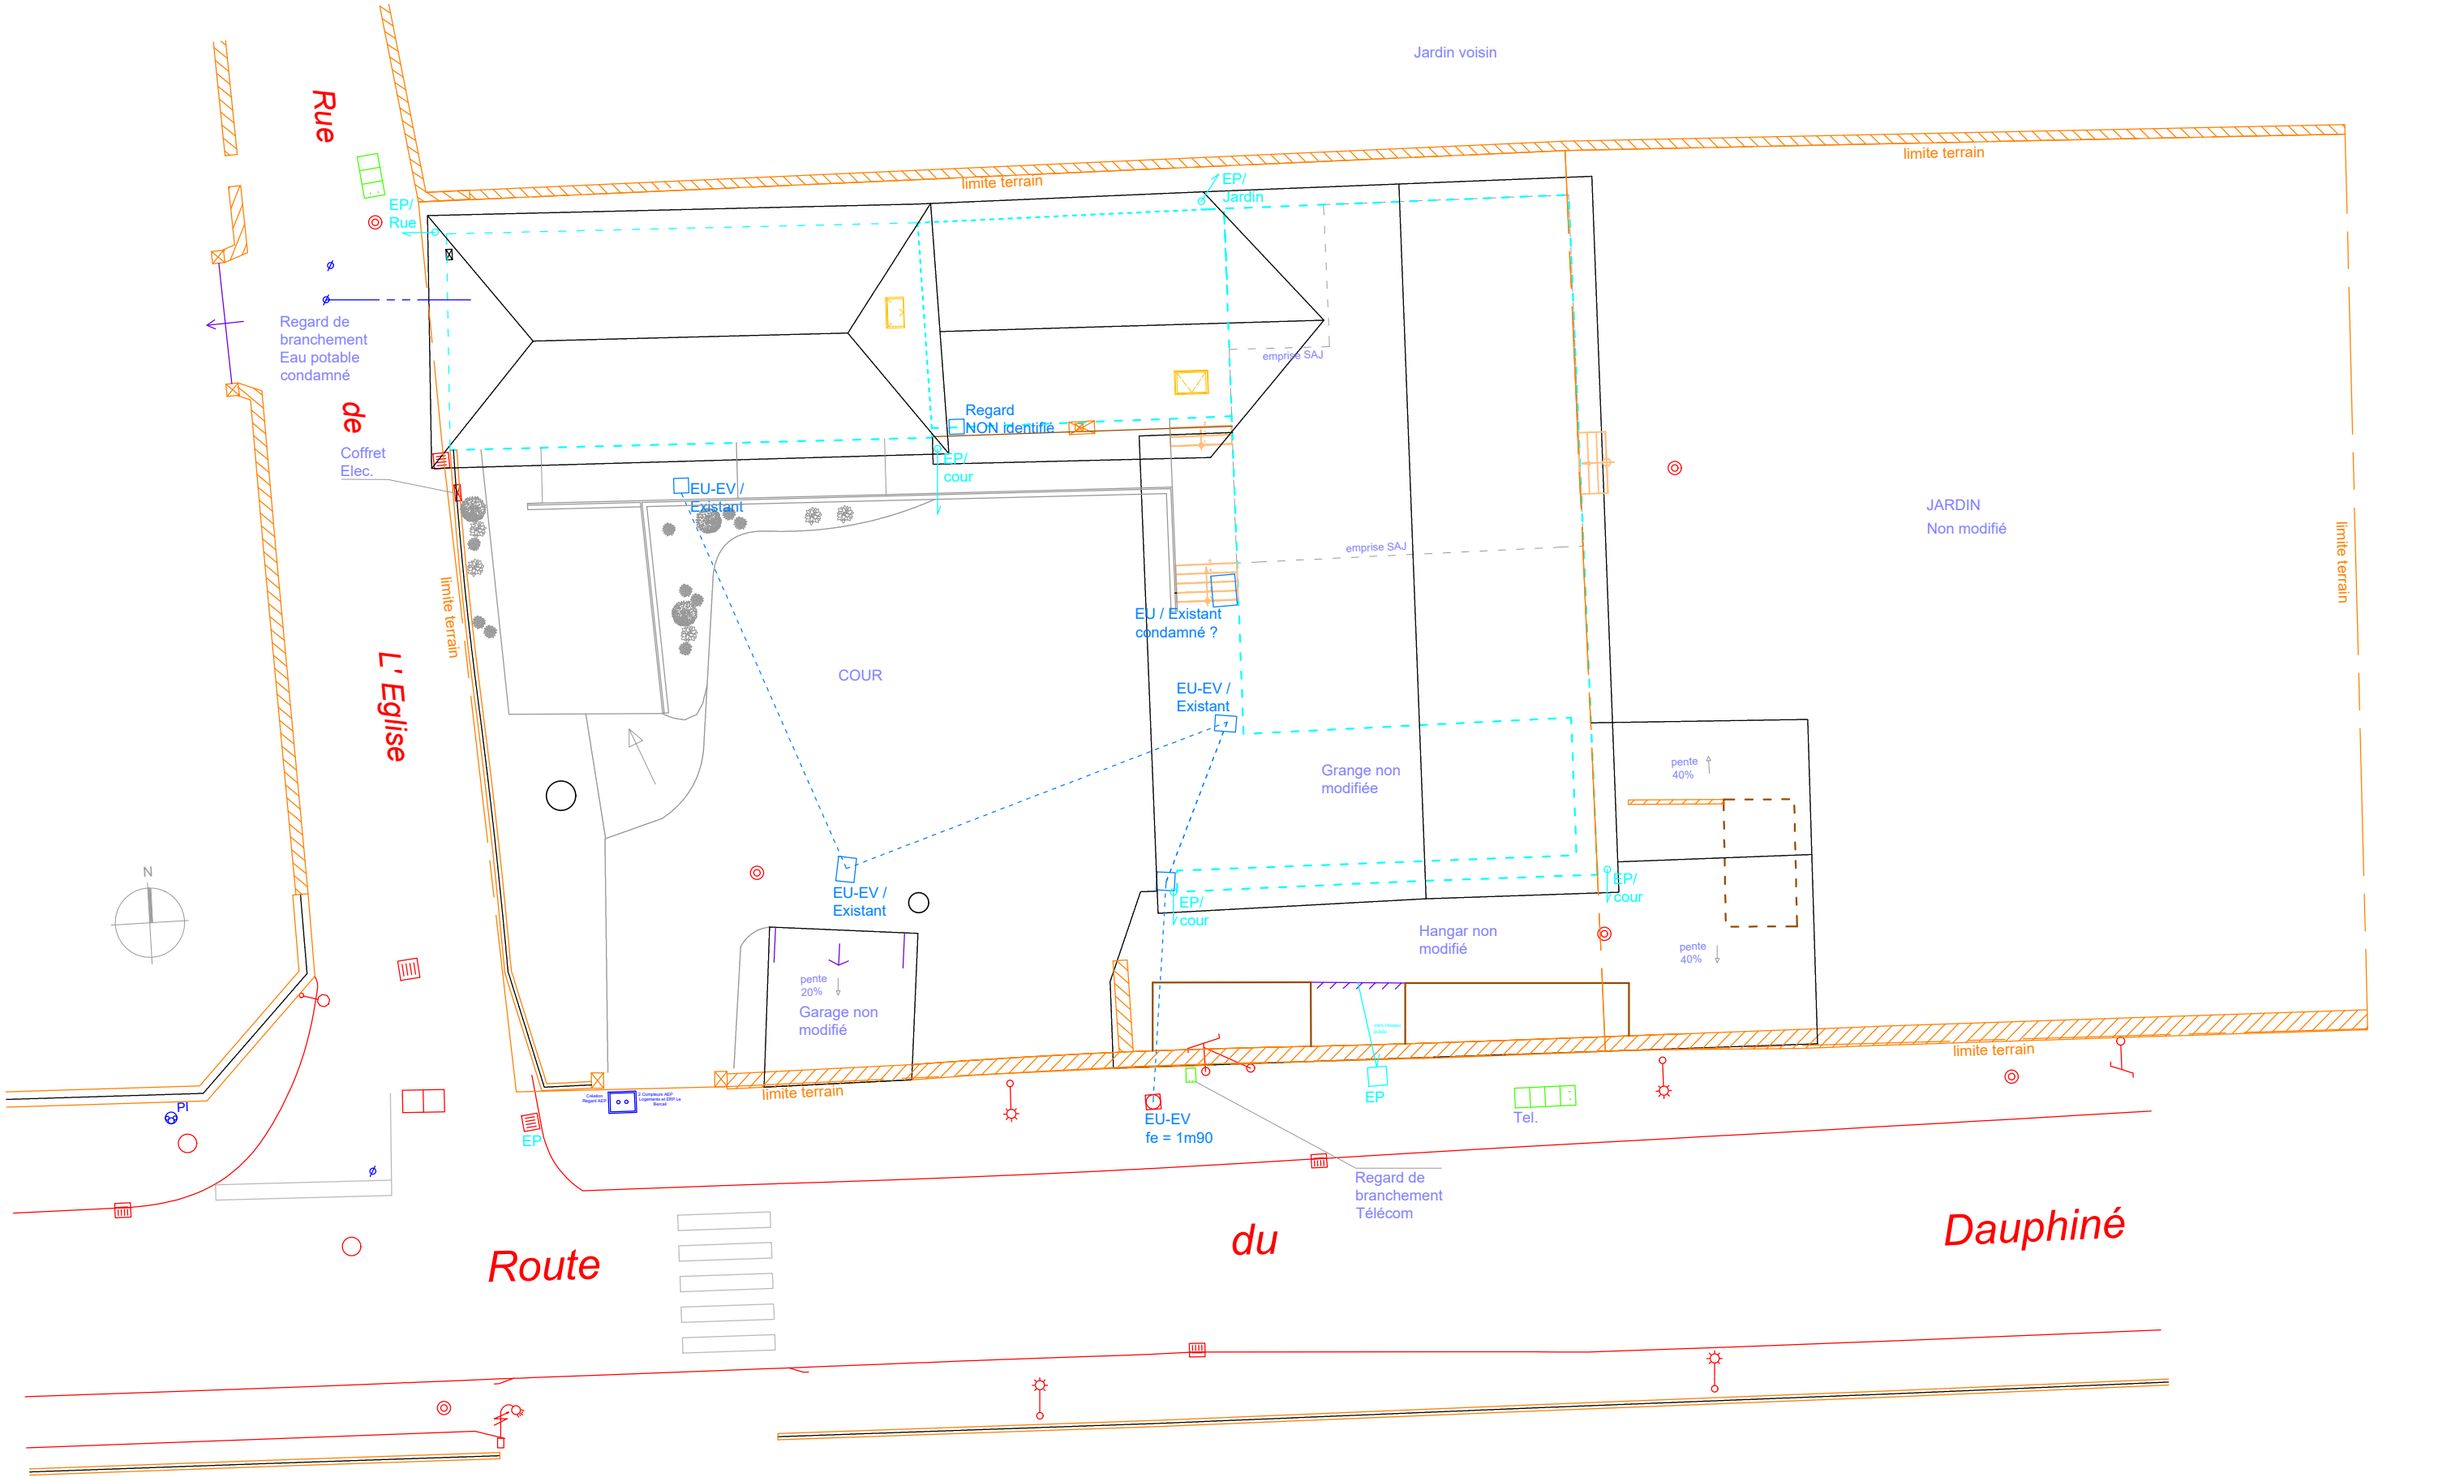

VESSIERE
Bureau d'études Structure, Enveloppe

Ind.	Description	Date

MAITRE D'OUVRAGE :

Le Bercail Paysan

NOM DU PROJET :

Projet Gillonnay

Plan de site

Phase	DCE
Date :	10/04/2025
	Echelle 1 : 200

01

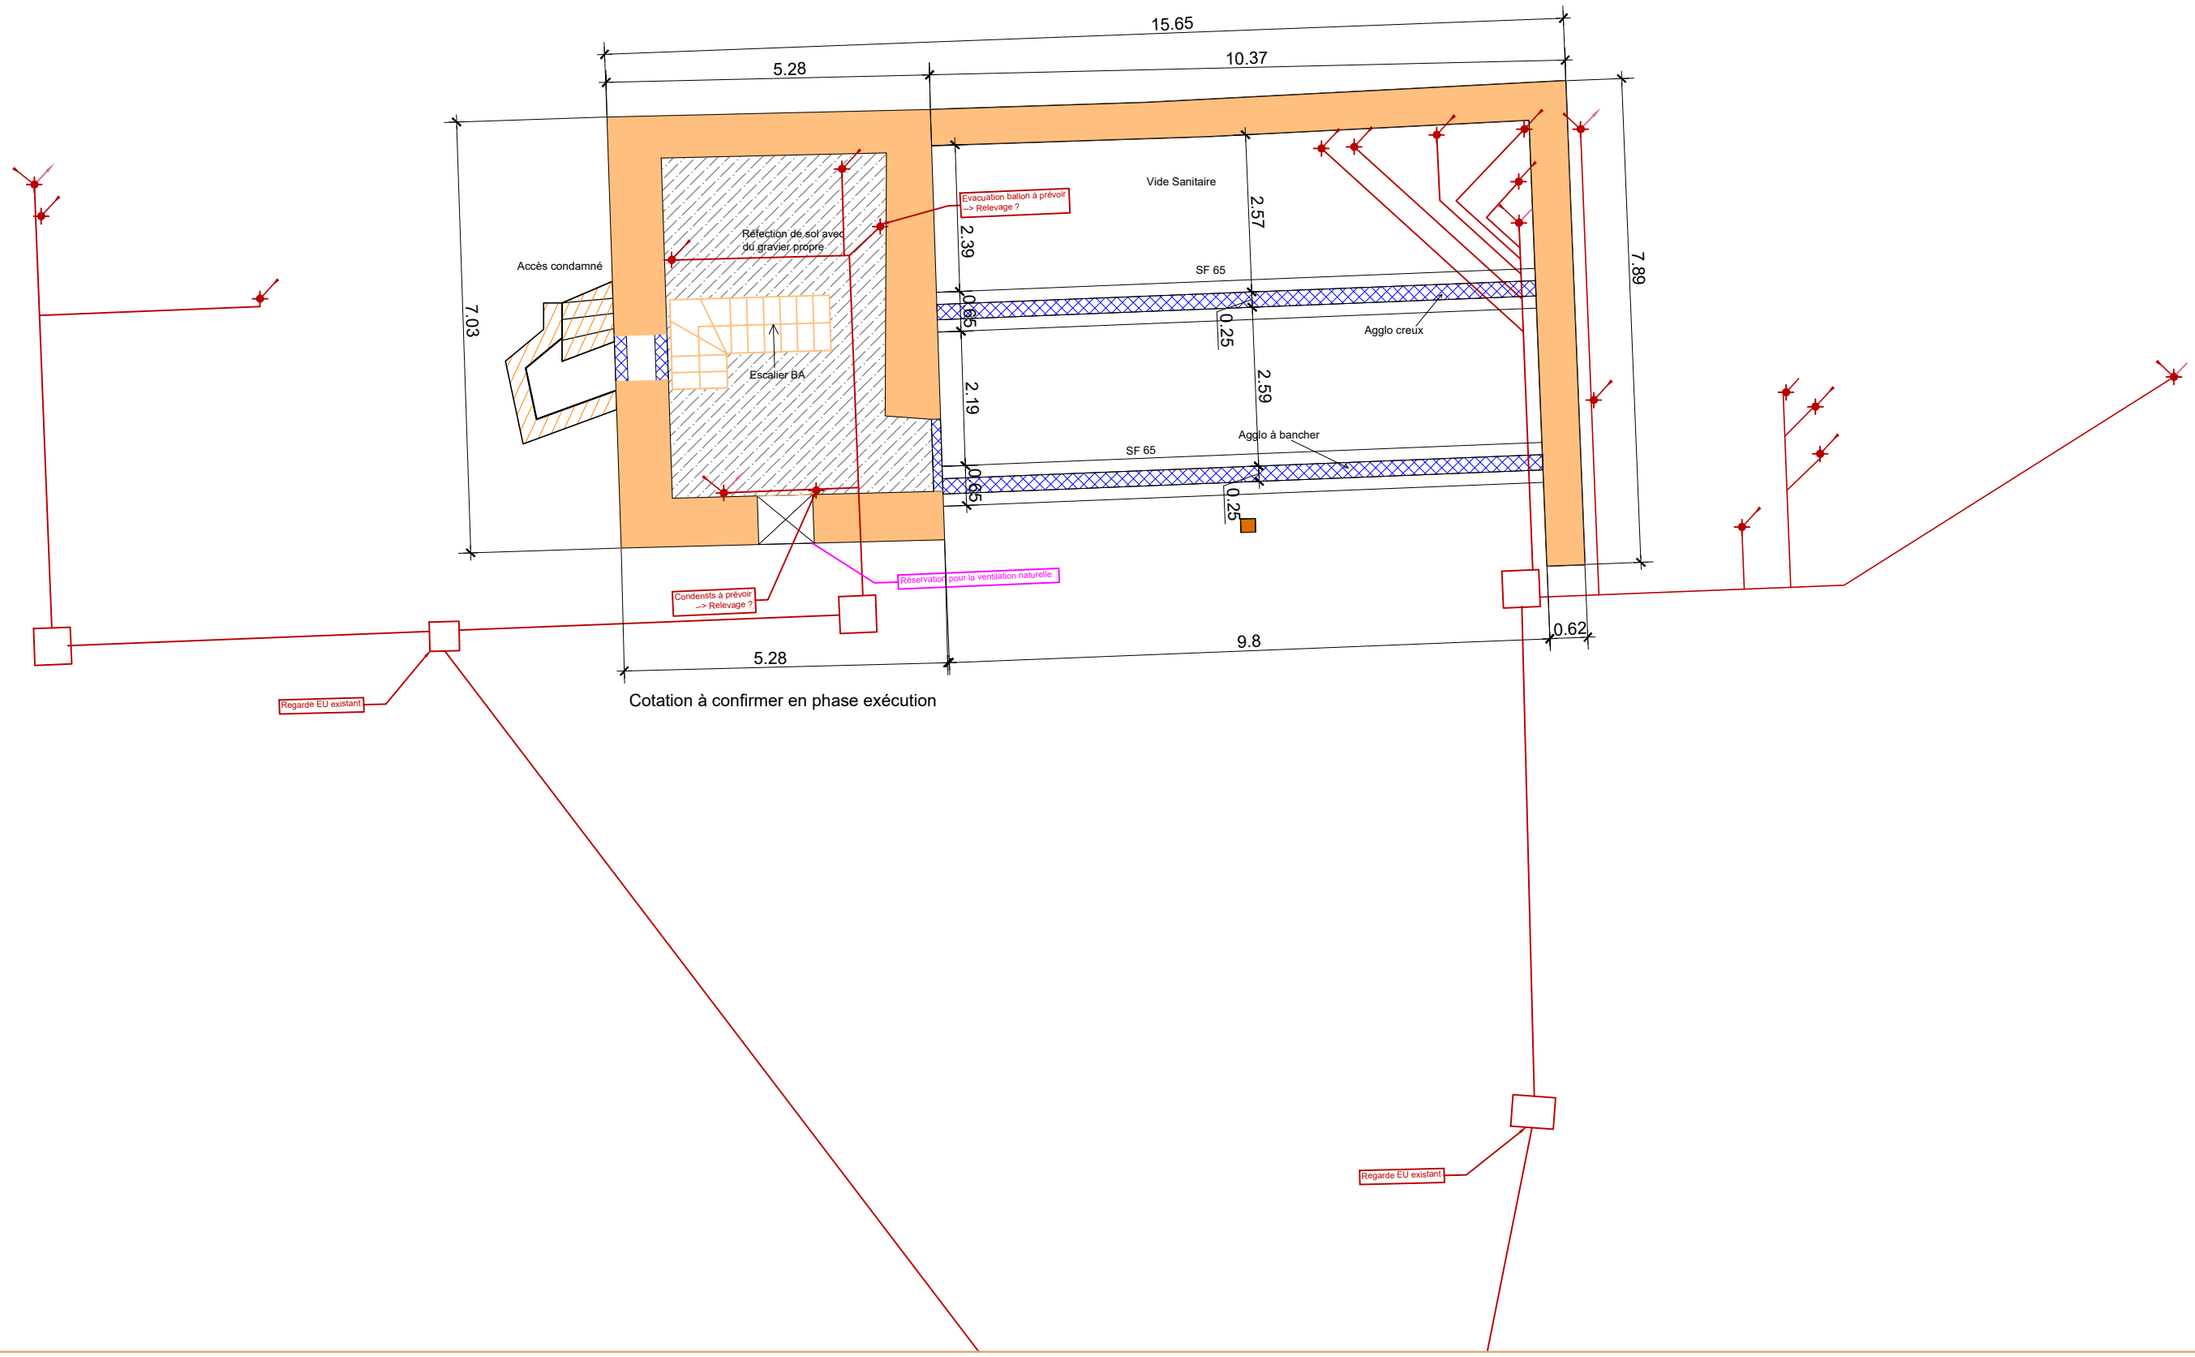

Cotation à confirmer en phase exécution

VESSIERE
Bureau d'études Structure, Enveloppe

Ind.	Description	Date

MAITRE D'OUVRAGE :

Le Bercail Paysan

NOM DU PROJET :

Projet Gillonnay

Plancher bas R-1

Phase	DCE
Date :	10/04/2025
	Echelle 1 : 100

02

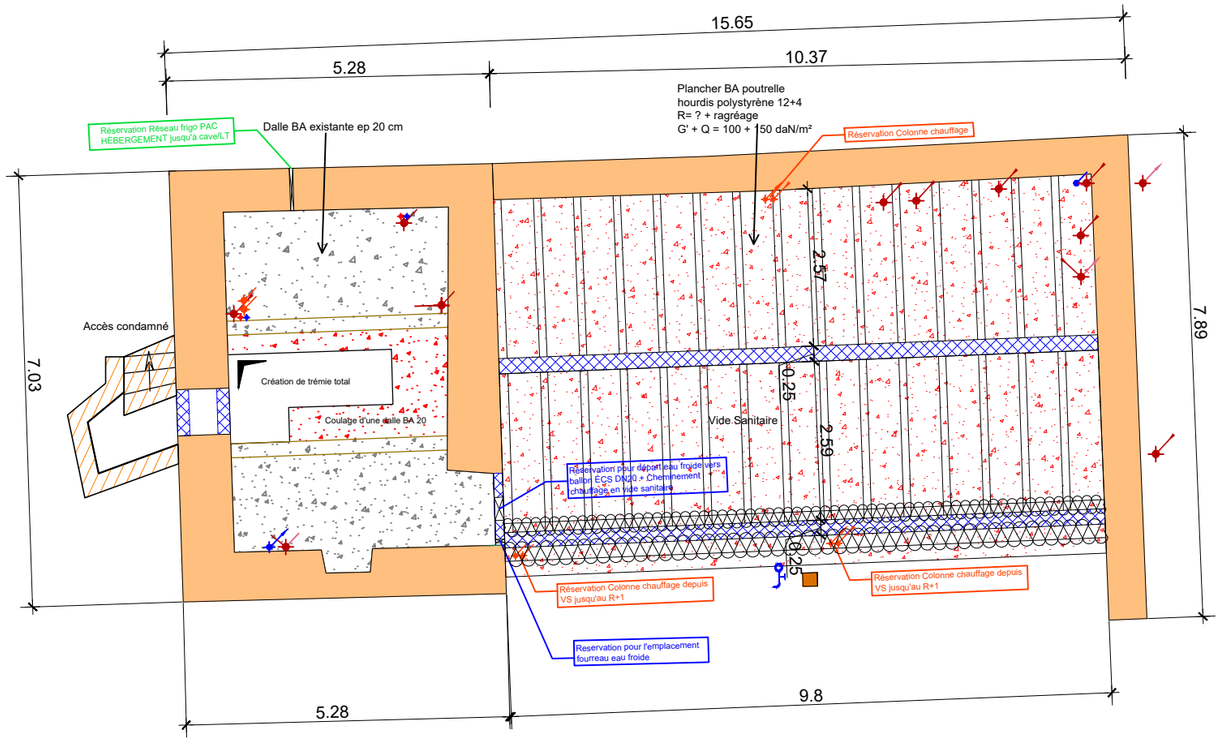

Cotation à confirmer en phase exécution

VESSIERE
Bureau d'études Structure, Enveloppe

Ind.	Description	Date

MAITRE D'OUVRAGE :

Le Bercail Paysan

NOM DU PROJET :

Projet Gillonnay

Plancher haut R-1

Phase	DCE
Date :	10/04/2025
	03
Echelle	1 : 100

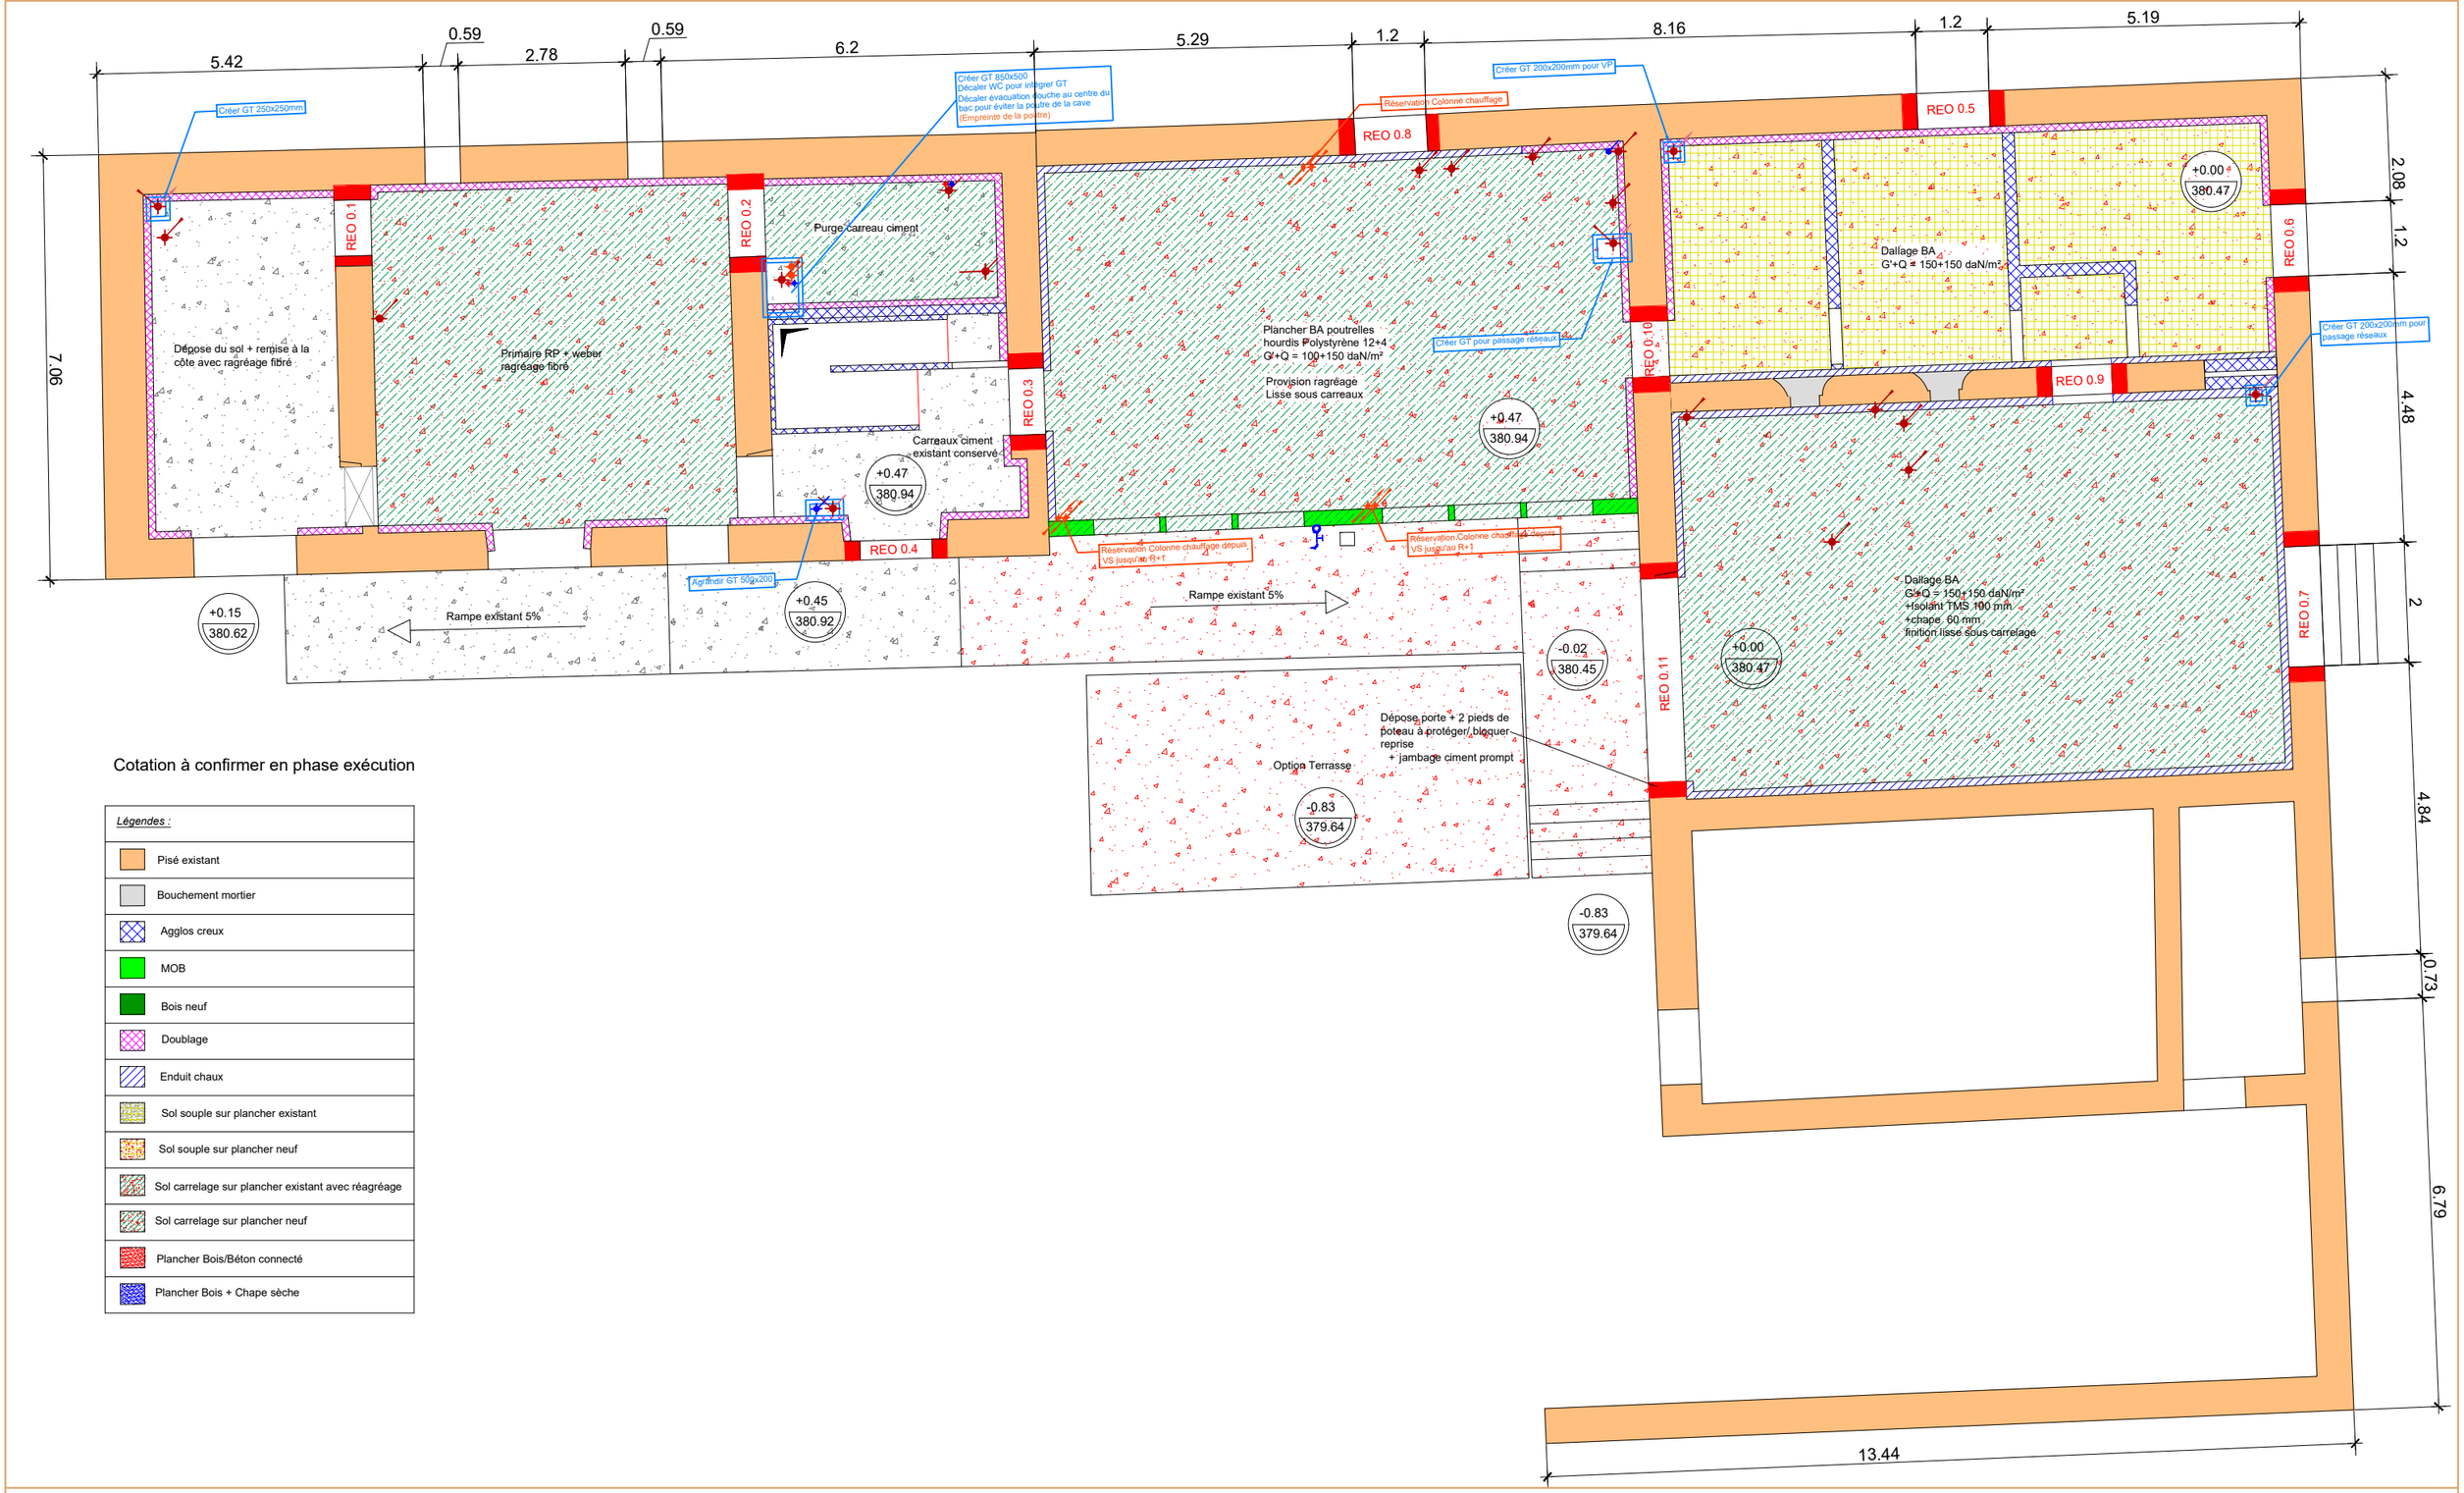

Cotation à confirmer en phase exécution

Légendes :

- Pisé existant
- Bouchement mortier
- Agglos creux
- MOB
- Bois neuf
- Doublage
- Enduit chaux
- Sol souple sur plancher existant
- Sol souple sur plancher neuf
- Sol carrelage sur plancher existant avec réagréage
- Sol carrelage sur plancher neuf
- Plancher Bois/Béton connecté
- Plancher Bois + Chape sèche

VESSIERE
Bureau d'études Structure, Enveloppe

Ind.	Description	Date

MAITRE D'OUVRAGE :

Le Bercail Paysan

NOM DU PROJET :

Projet Gillonnay

Plancher bas R+0

Phase	DCE
Date :	10/04/2025
	04
Echelle	1 : 100

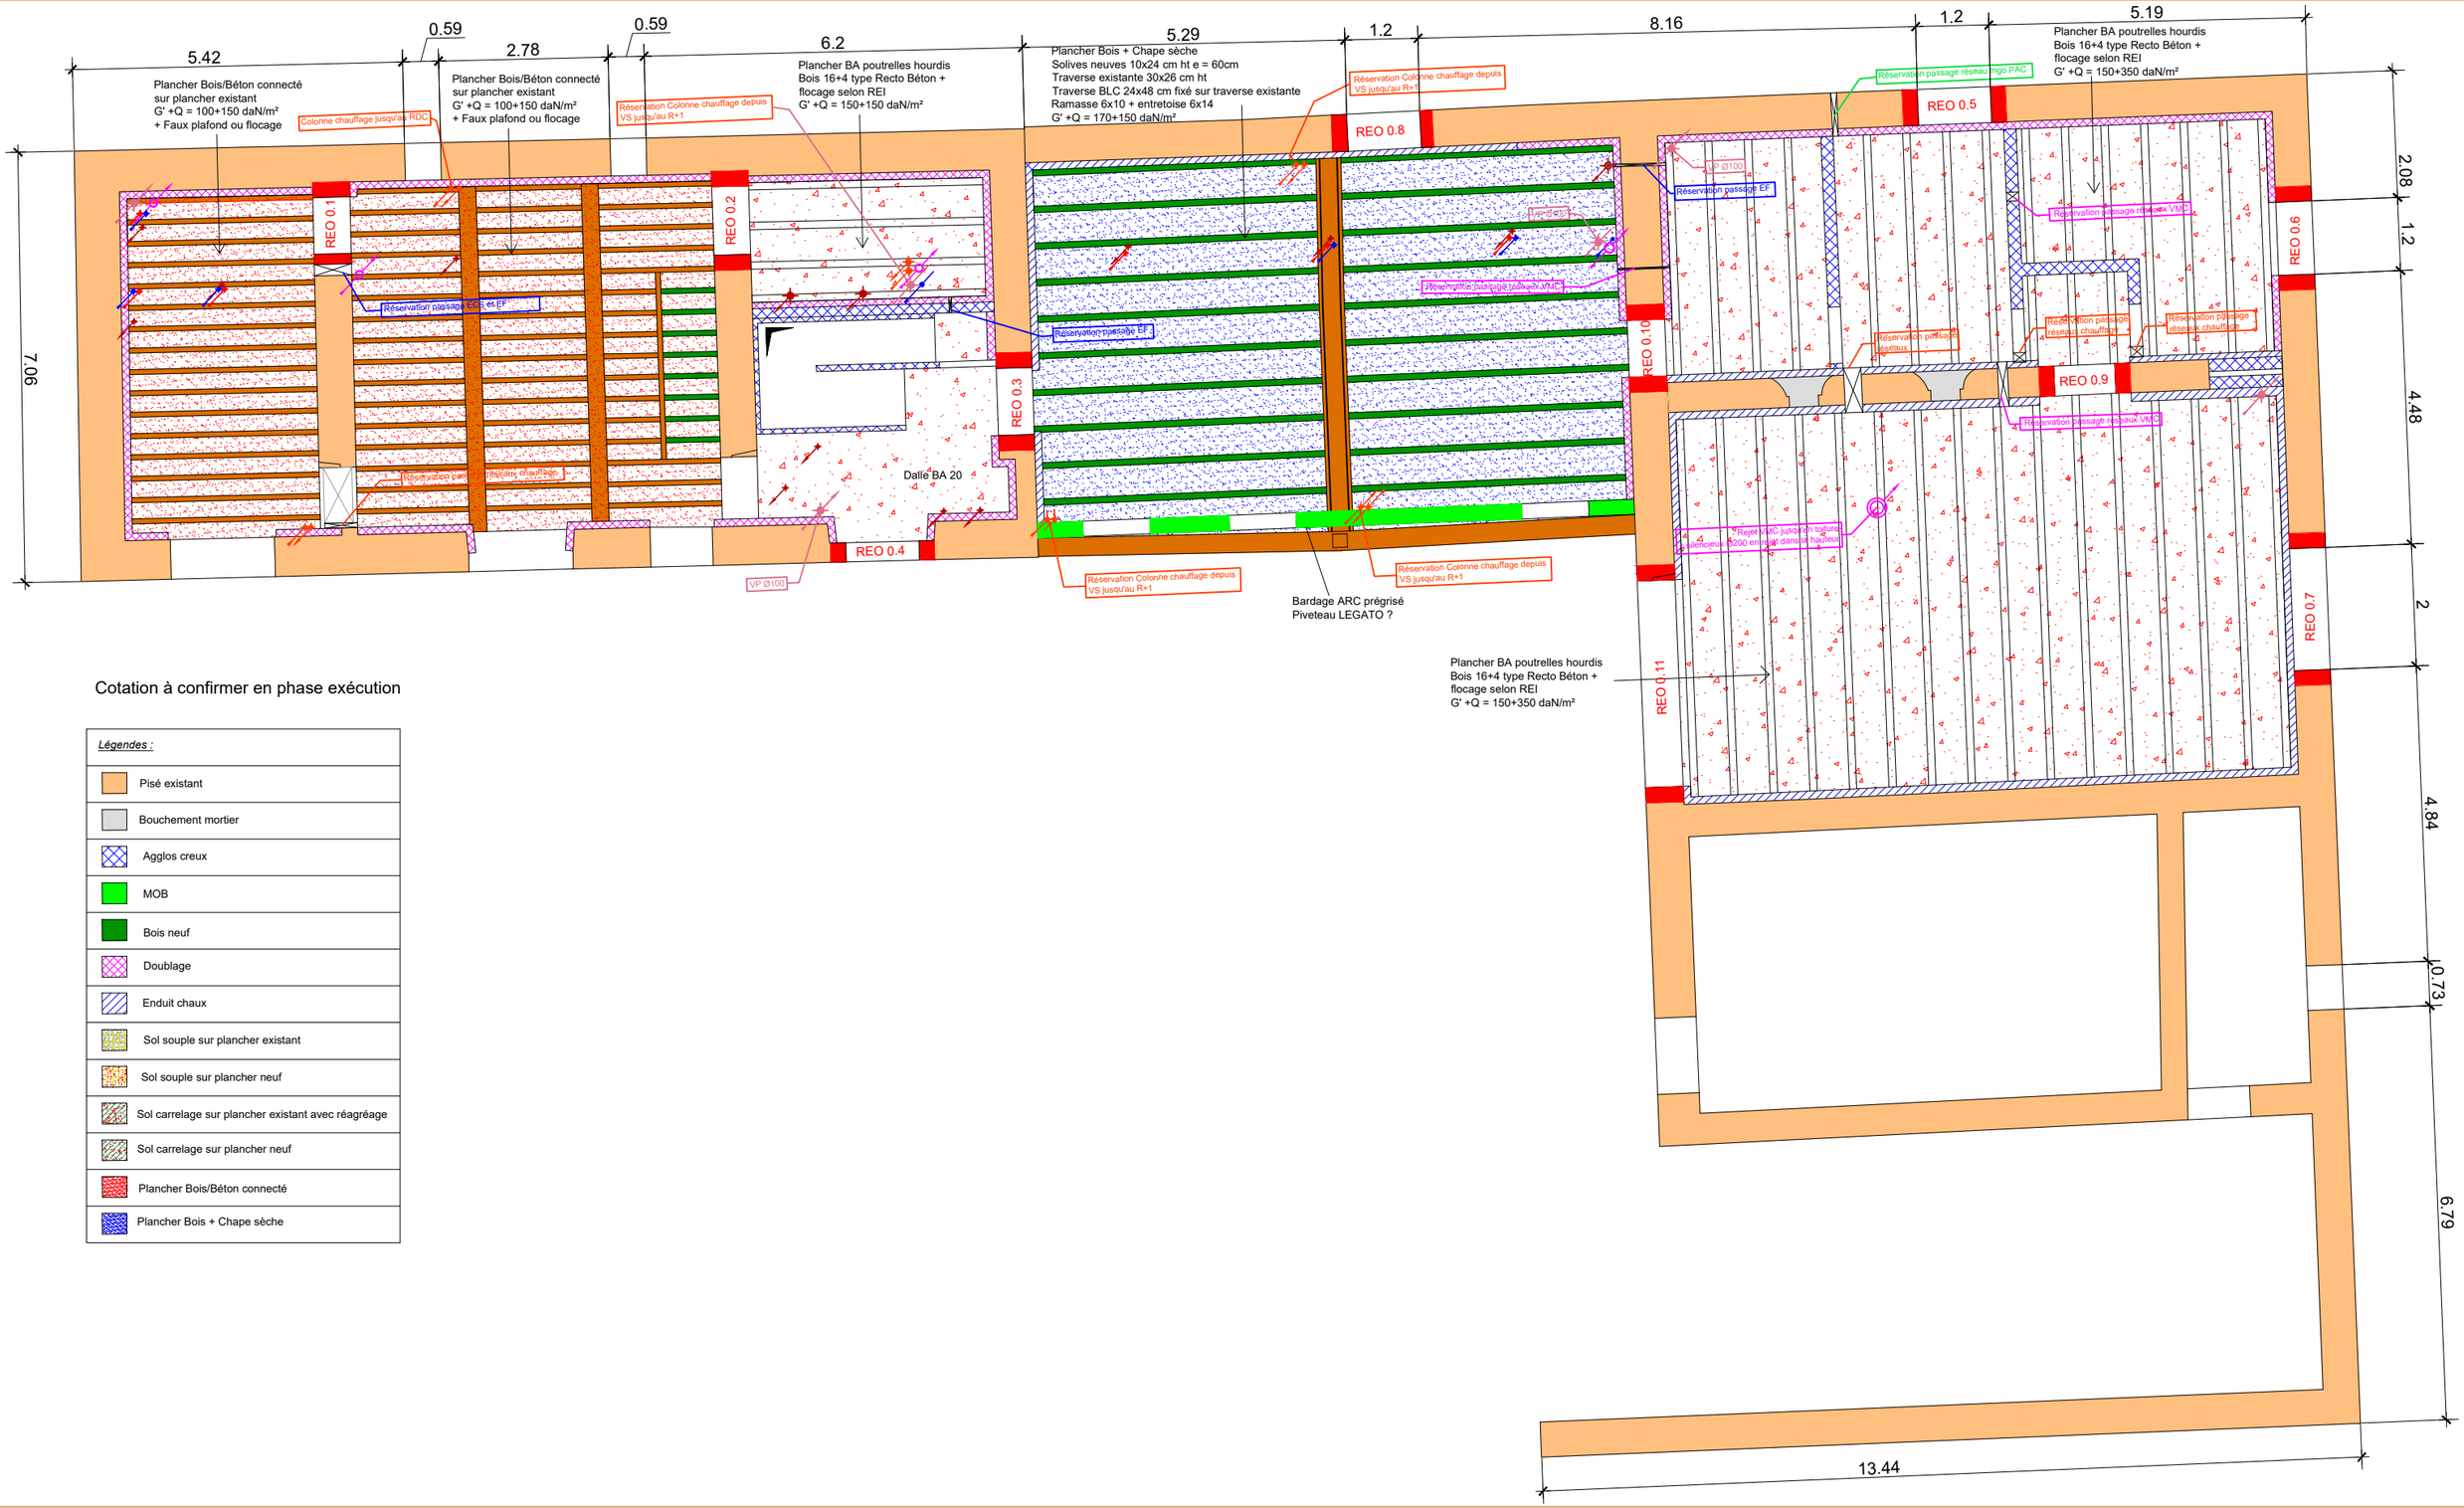

Cotation à confirmer en phase exécution

Légendes :

- Pisé existant
- Bouchement mortier
- Agglos creux
- MOB
- Bois neuf
- Doublage
- Enduit chaux
- Sol souple sur plancher existant
- Sol souple sur plancher neuf
- Sol carrelage sur plancher existant avec réagréage
- Sol carrelage sur plancher neuf
- Plancher Bois/Béton connecté
- Plancher Bois + Chape sèche

VESSIERE
Bureau d'études Structure, Enveloppe

Ind.	Description	Date

MAITRE D'OUVRAGE :
Le Bercail Paysan

NOM DU PROJET :
Projet Gillonnay

Plancher haut R+0

Phase	DCE
Date :	10/04/2025
	Echelle 1 : 100

05

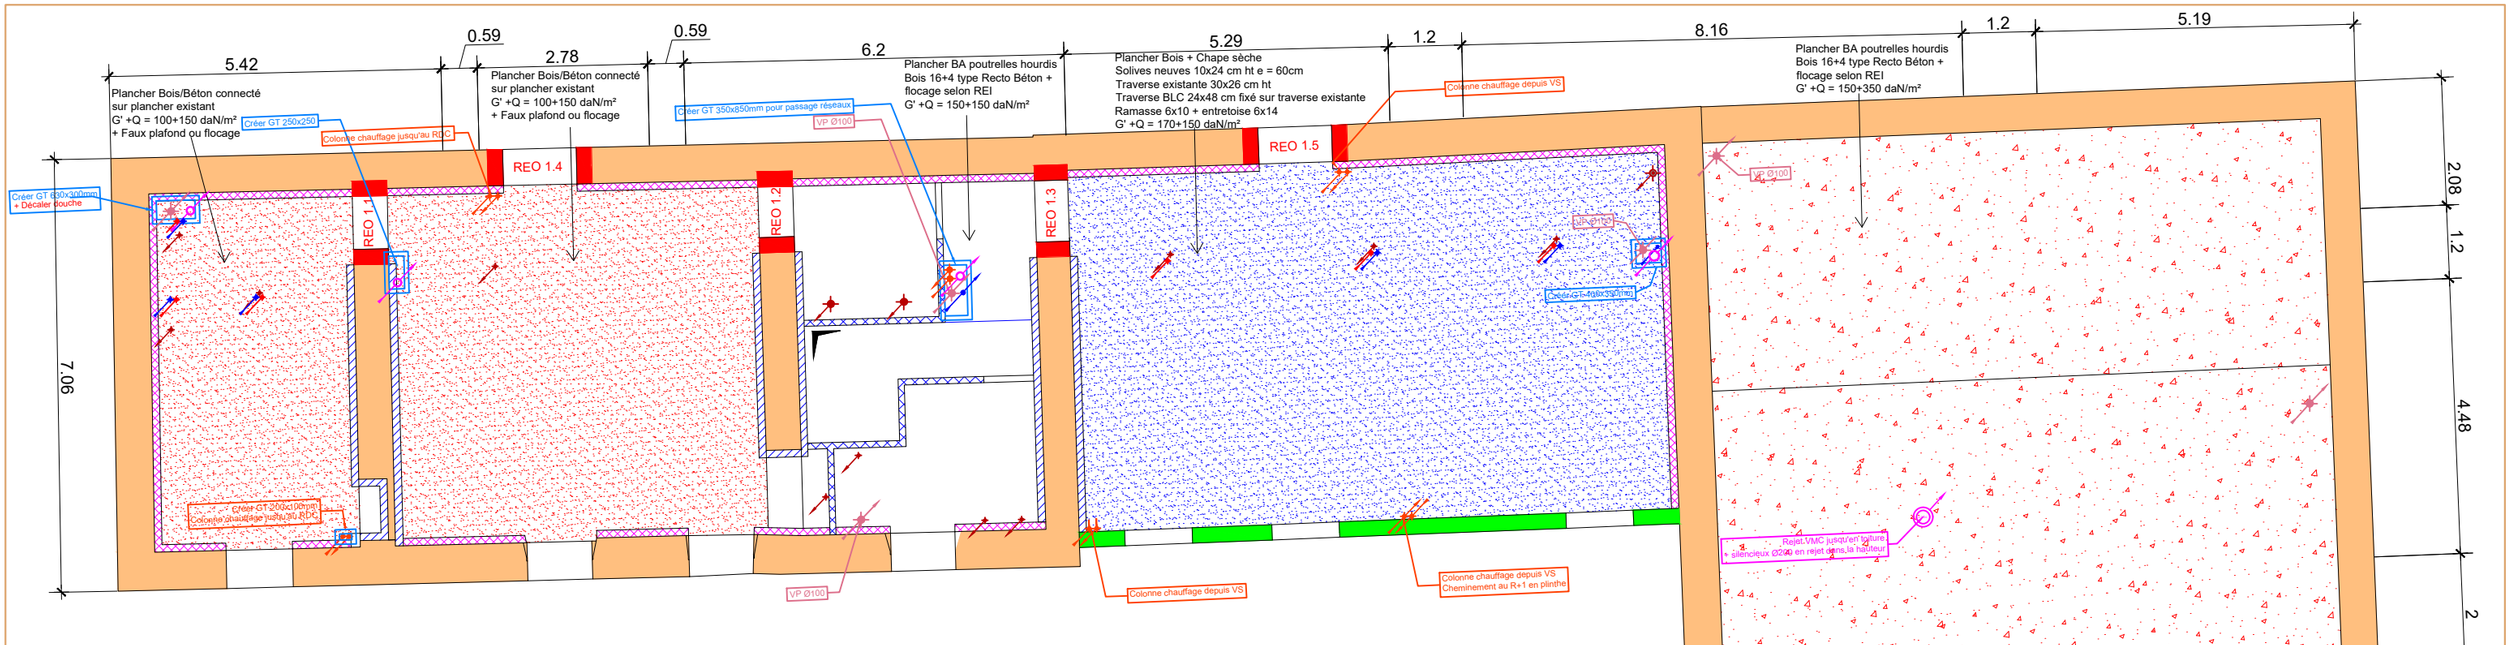

Cotation à confirmer en phase exécution

Légendes :
Pisé existant
Bouchement mortier
Agglos creux
MOB
Bois neuf
Doublage
Enduit chaux
Sol souple sur plancher existant
Sol souple sur plancher neuf
Sol carrelage sur plancher existant avec réagréage
Sol carrelage sur plancher neuf
Plancher Bois/Béton connecté
Plancher Bois + Chape sèche

VESSIERE
Bureau d'études Structure, Enveloppe

Ind.	Description	Date

MAITRE D'OUVRAGE :
Le Bercail Paysan

NOM DU PROJET :
Projet Gillonnay

Plancher bas R+1

Phase	DCE
Date :	10/04/2025
	06
Echelle	1 : 100

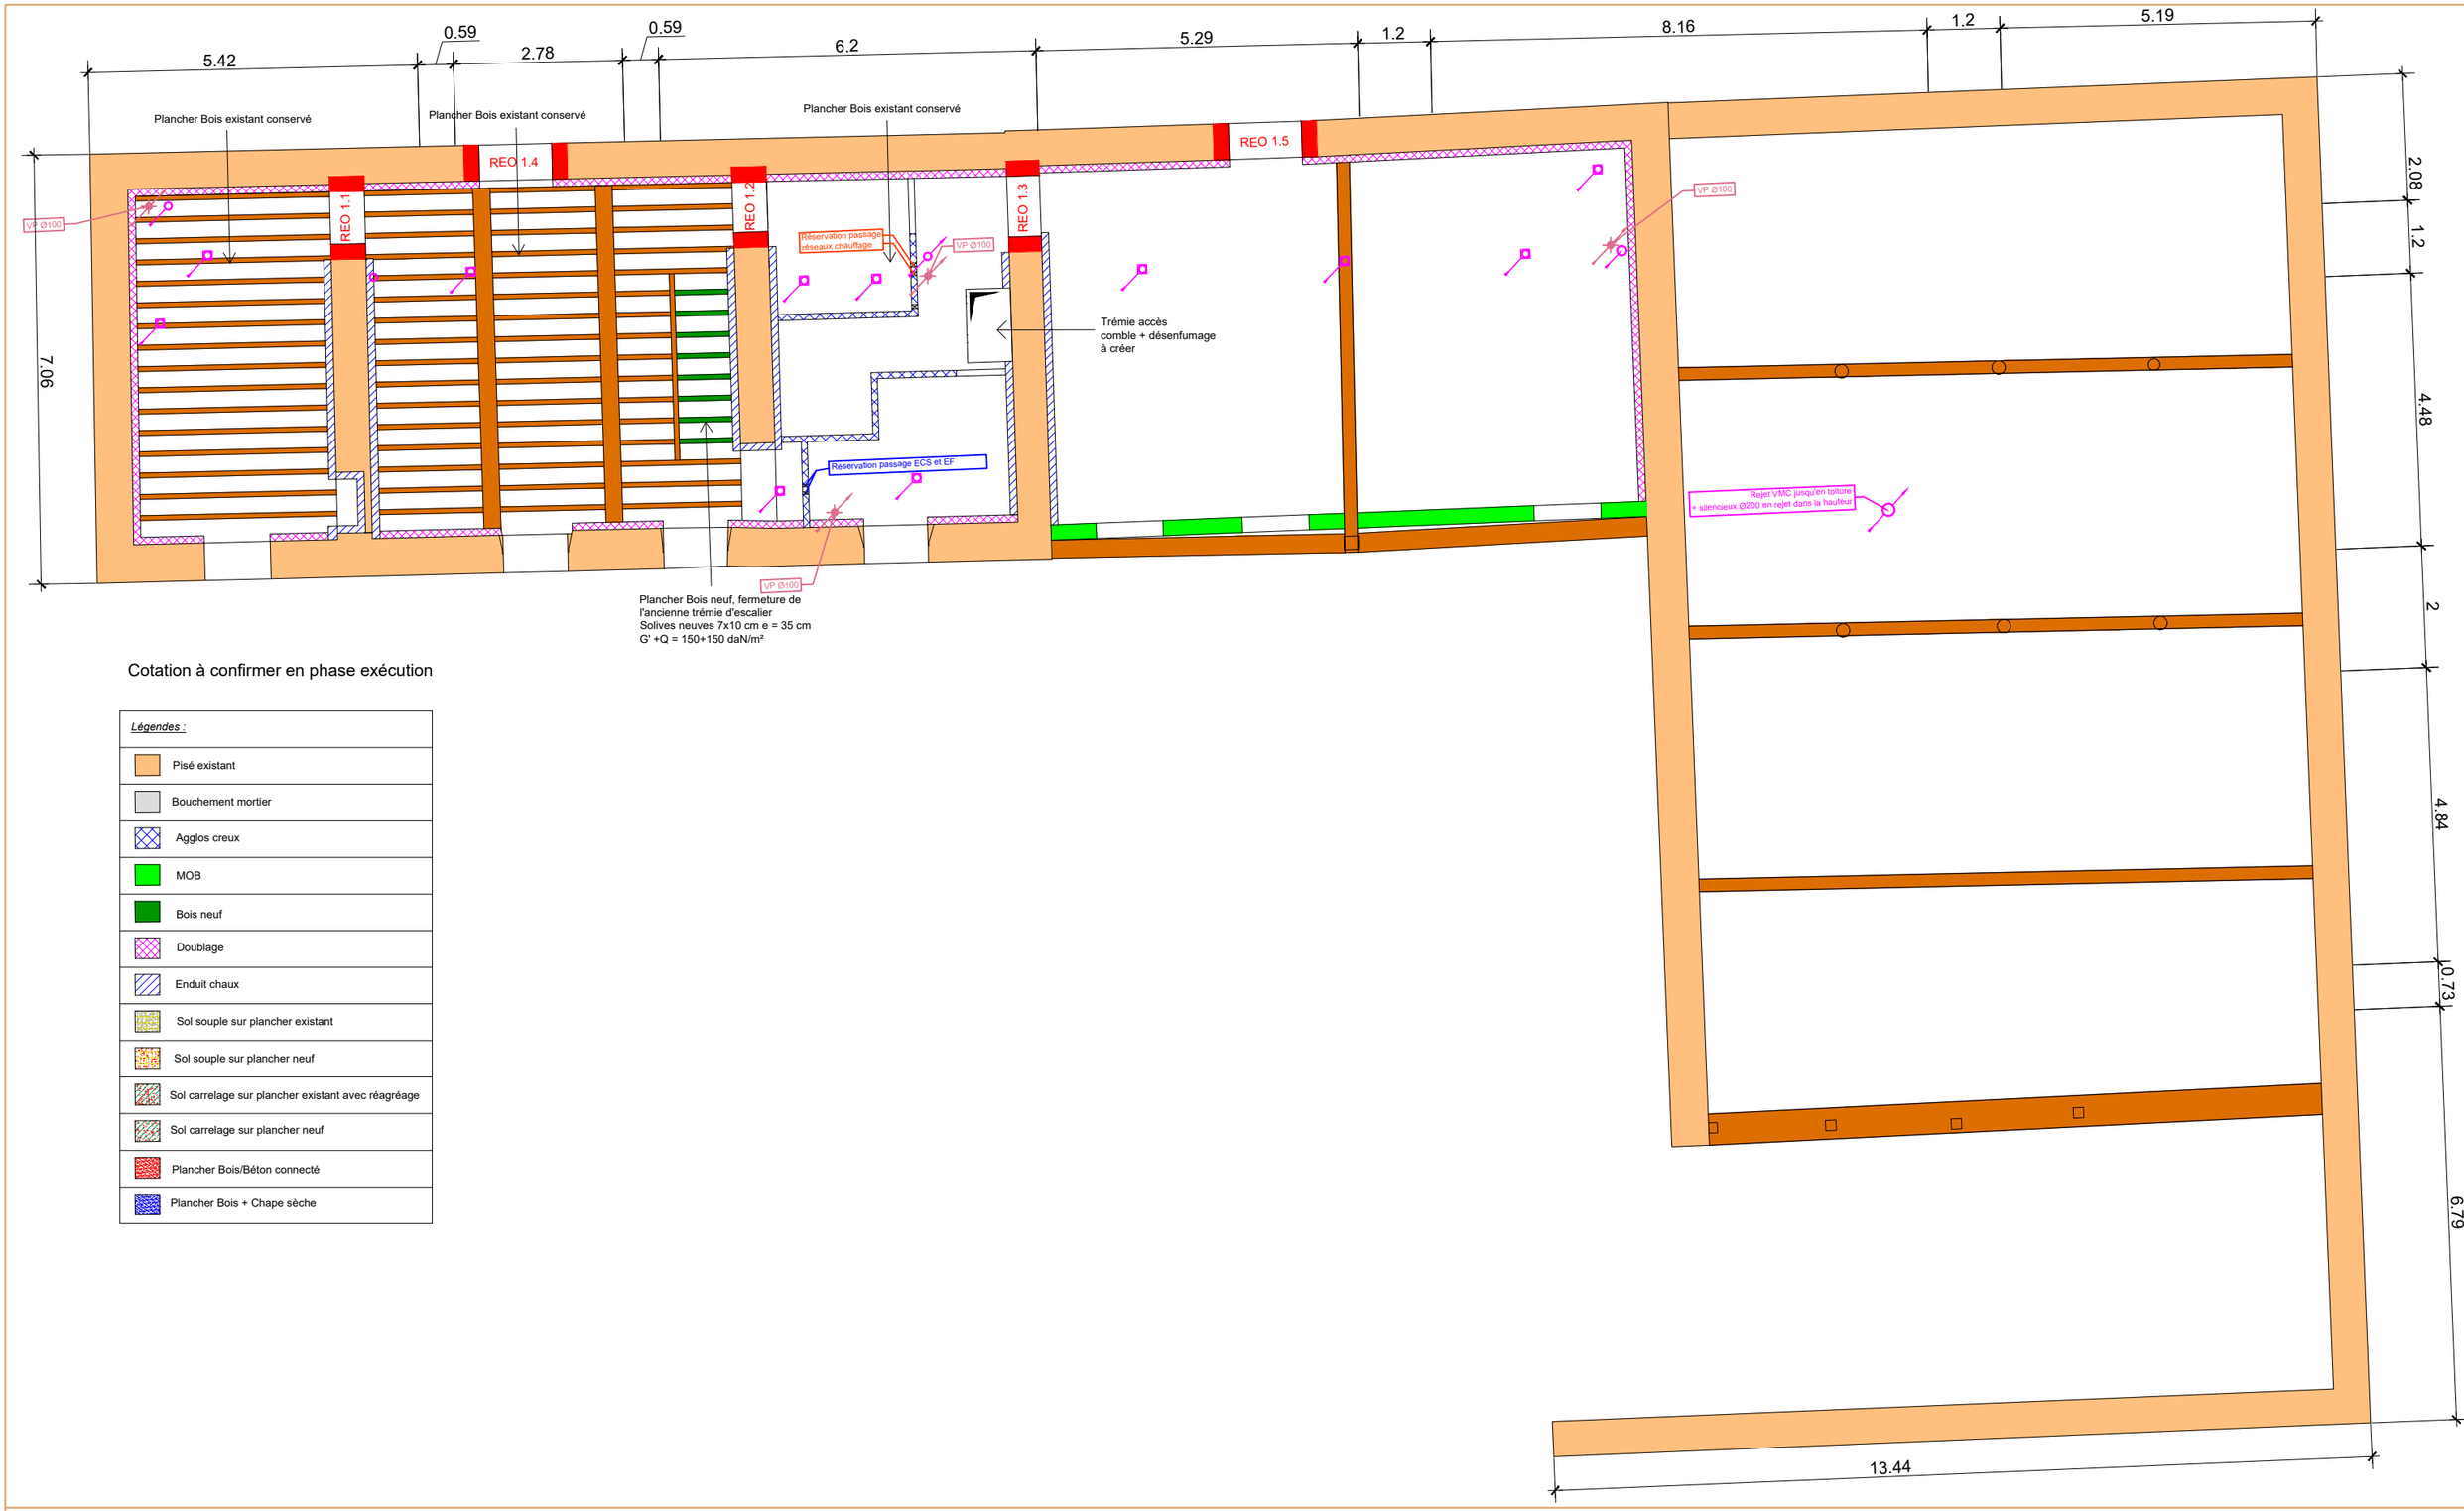

Cotation à confirmer en phase exécution

Légendes :
Pisé existant
Bouchement mortier
Agglos creux
MOB
Bois neuf
Doublage
Enduit chaux
Sol souple sur plancher existant
Sol souple sur plancher neuf
Sol carrelage sur plancher existant avec réagréage
Sol carrelage sur plancher neuf
Plancher Bois/Béton connecté
Plancher Bois + Chape sèche

VESSIERE
Bureau d'études Structure, Enveloppe

Ind.	Description	Date

MAITRE D'OUVRAGE :

Le Bercail Paysan

NOM DU PROJET :

Projet Gillonnay

Plancher Haut R+1

Phase	DCE
Date :	10/04/2025
	Echelle 1 : 100

07

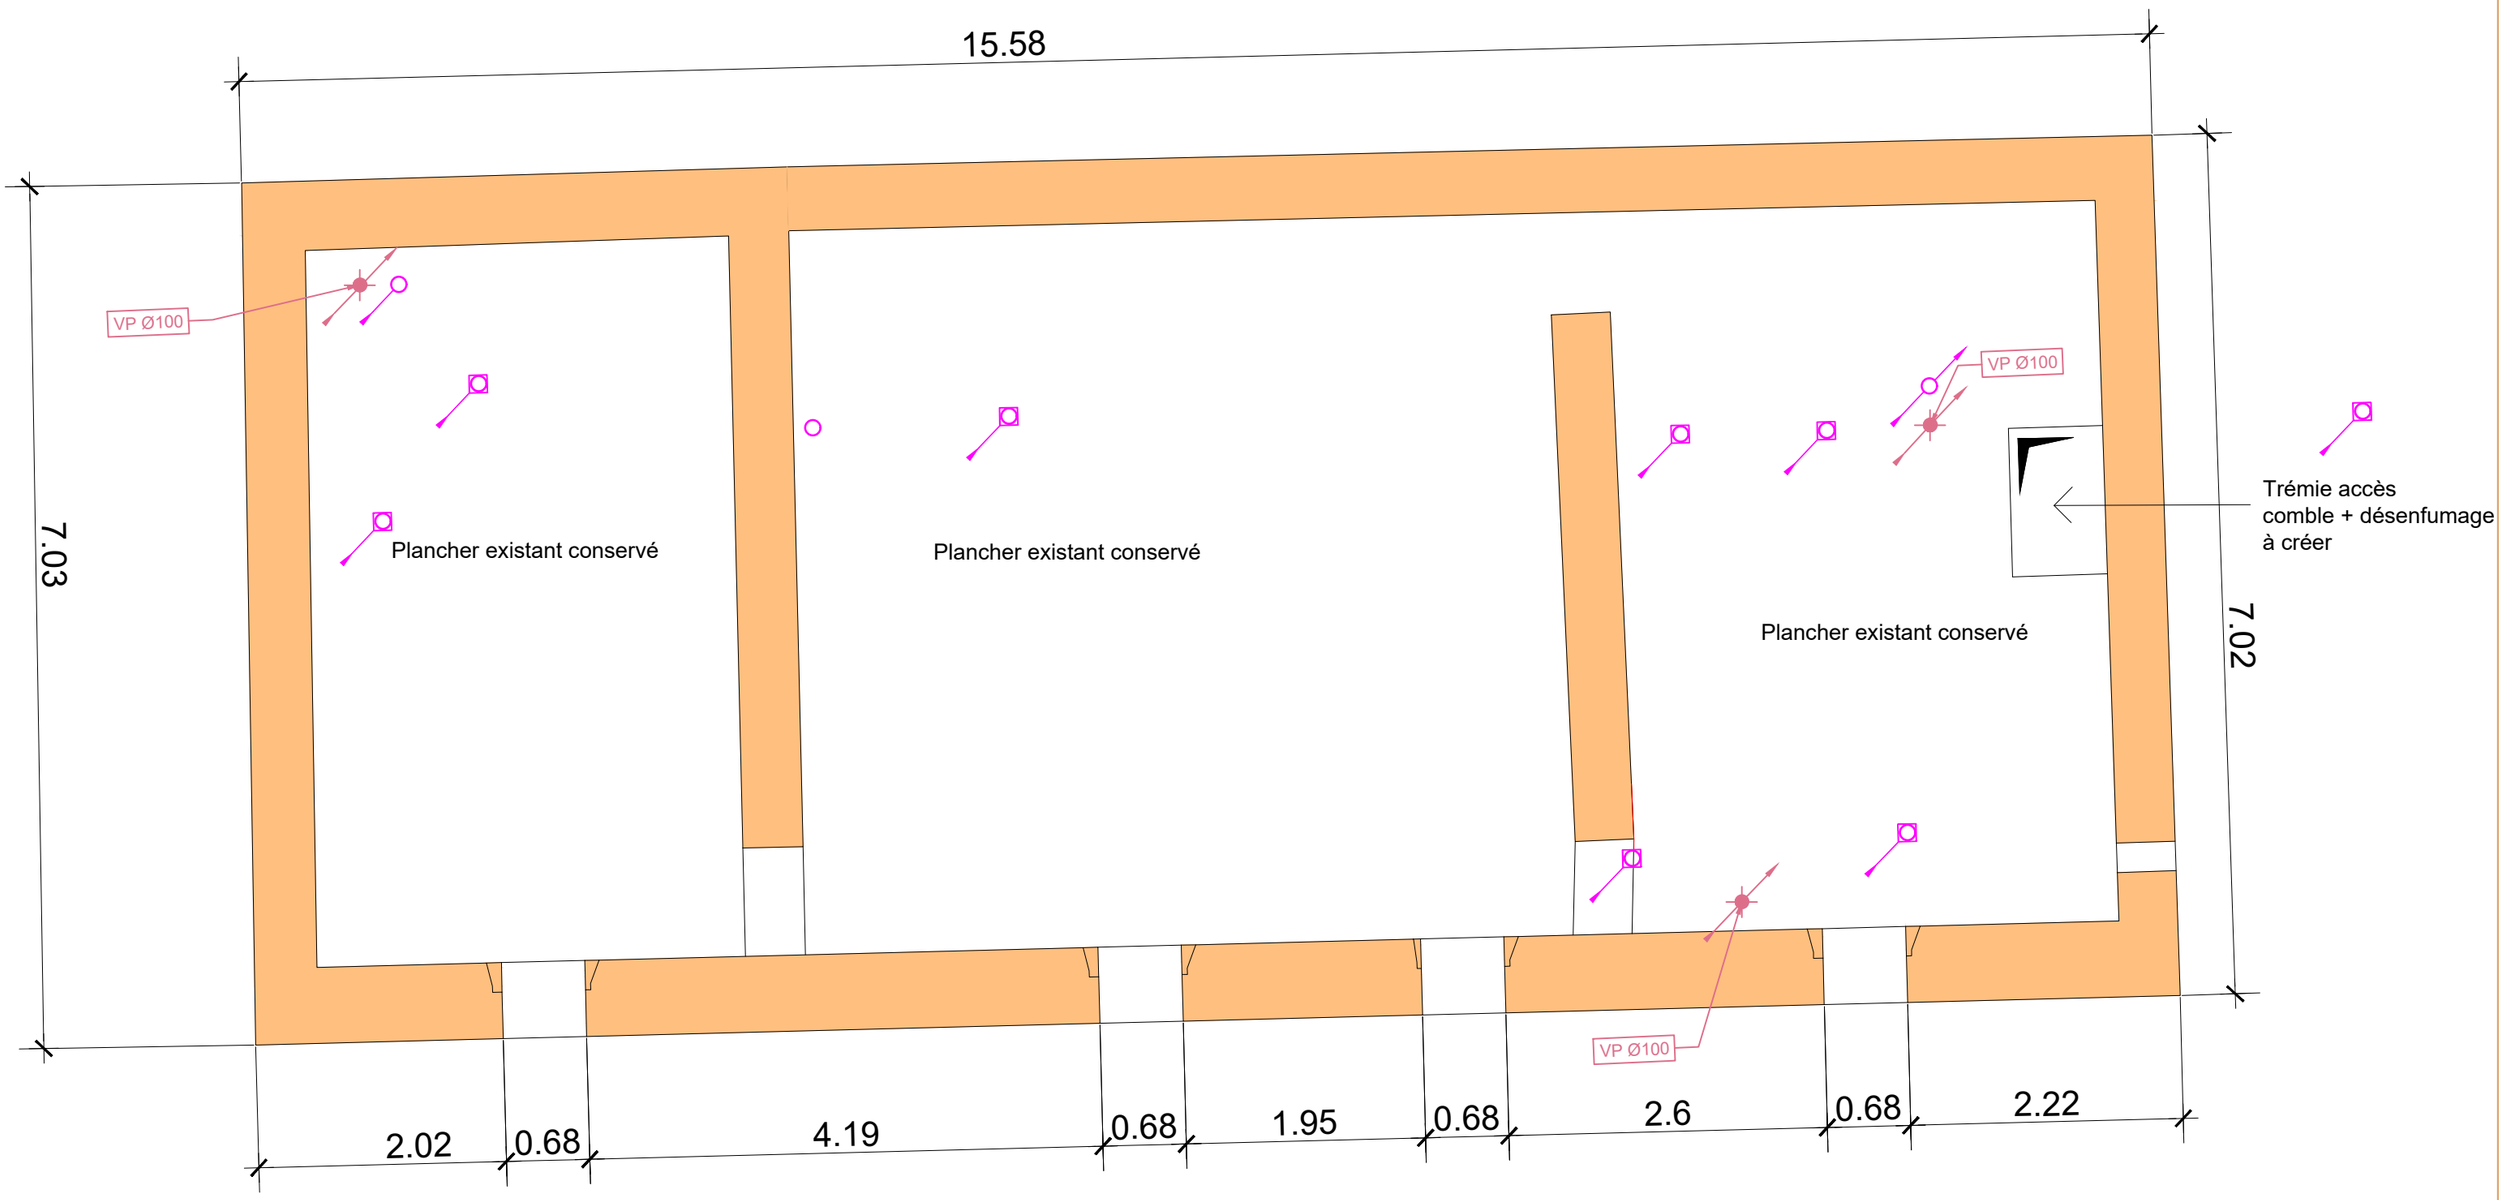

Cotation à confirmer en phase exécution

VESSIERE
Bureau d'études Structure, Enveloppe

Ind.	Description	Date

MAITRE D'OUVRAGE :
Le Bercail Paysan

NOM DU PROJET :
Projet Gillonnay

Plancher bas R+2

Phase	DCE
Date :	10/04/2025
	08
Echelle	1 : 50

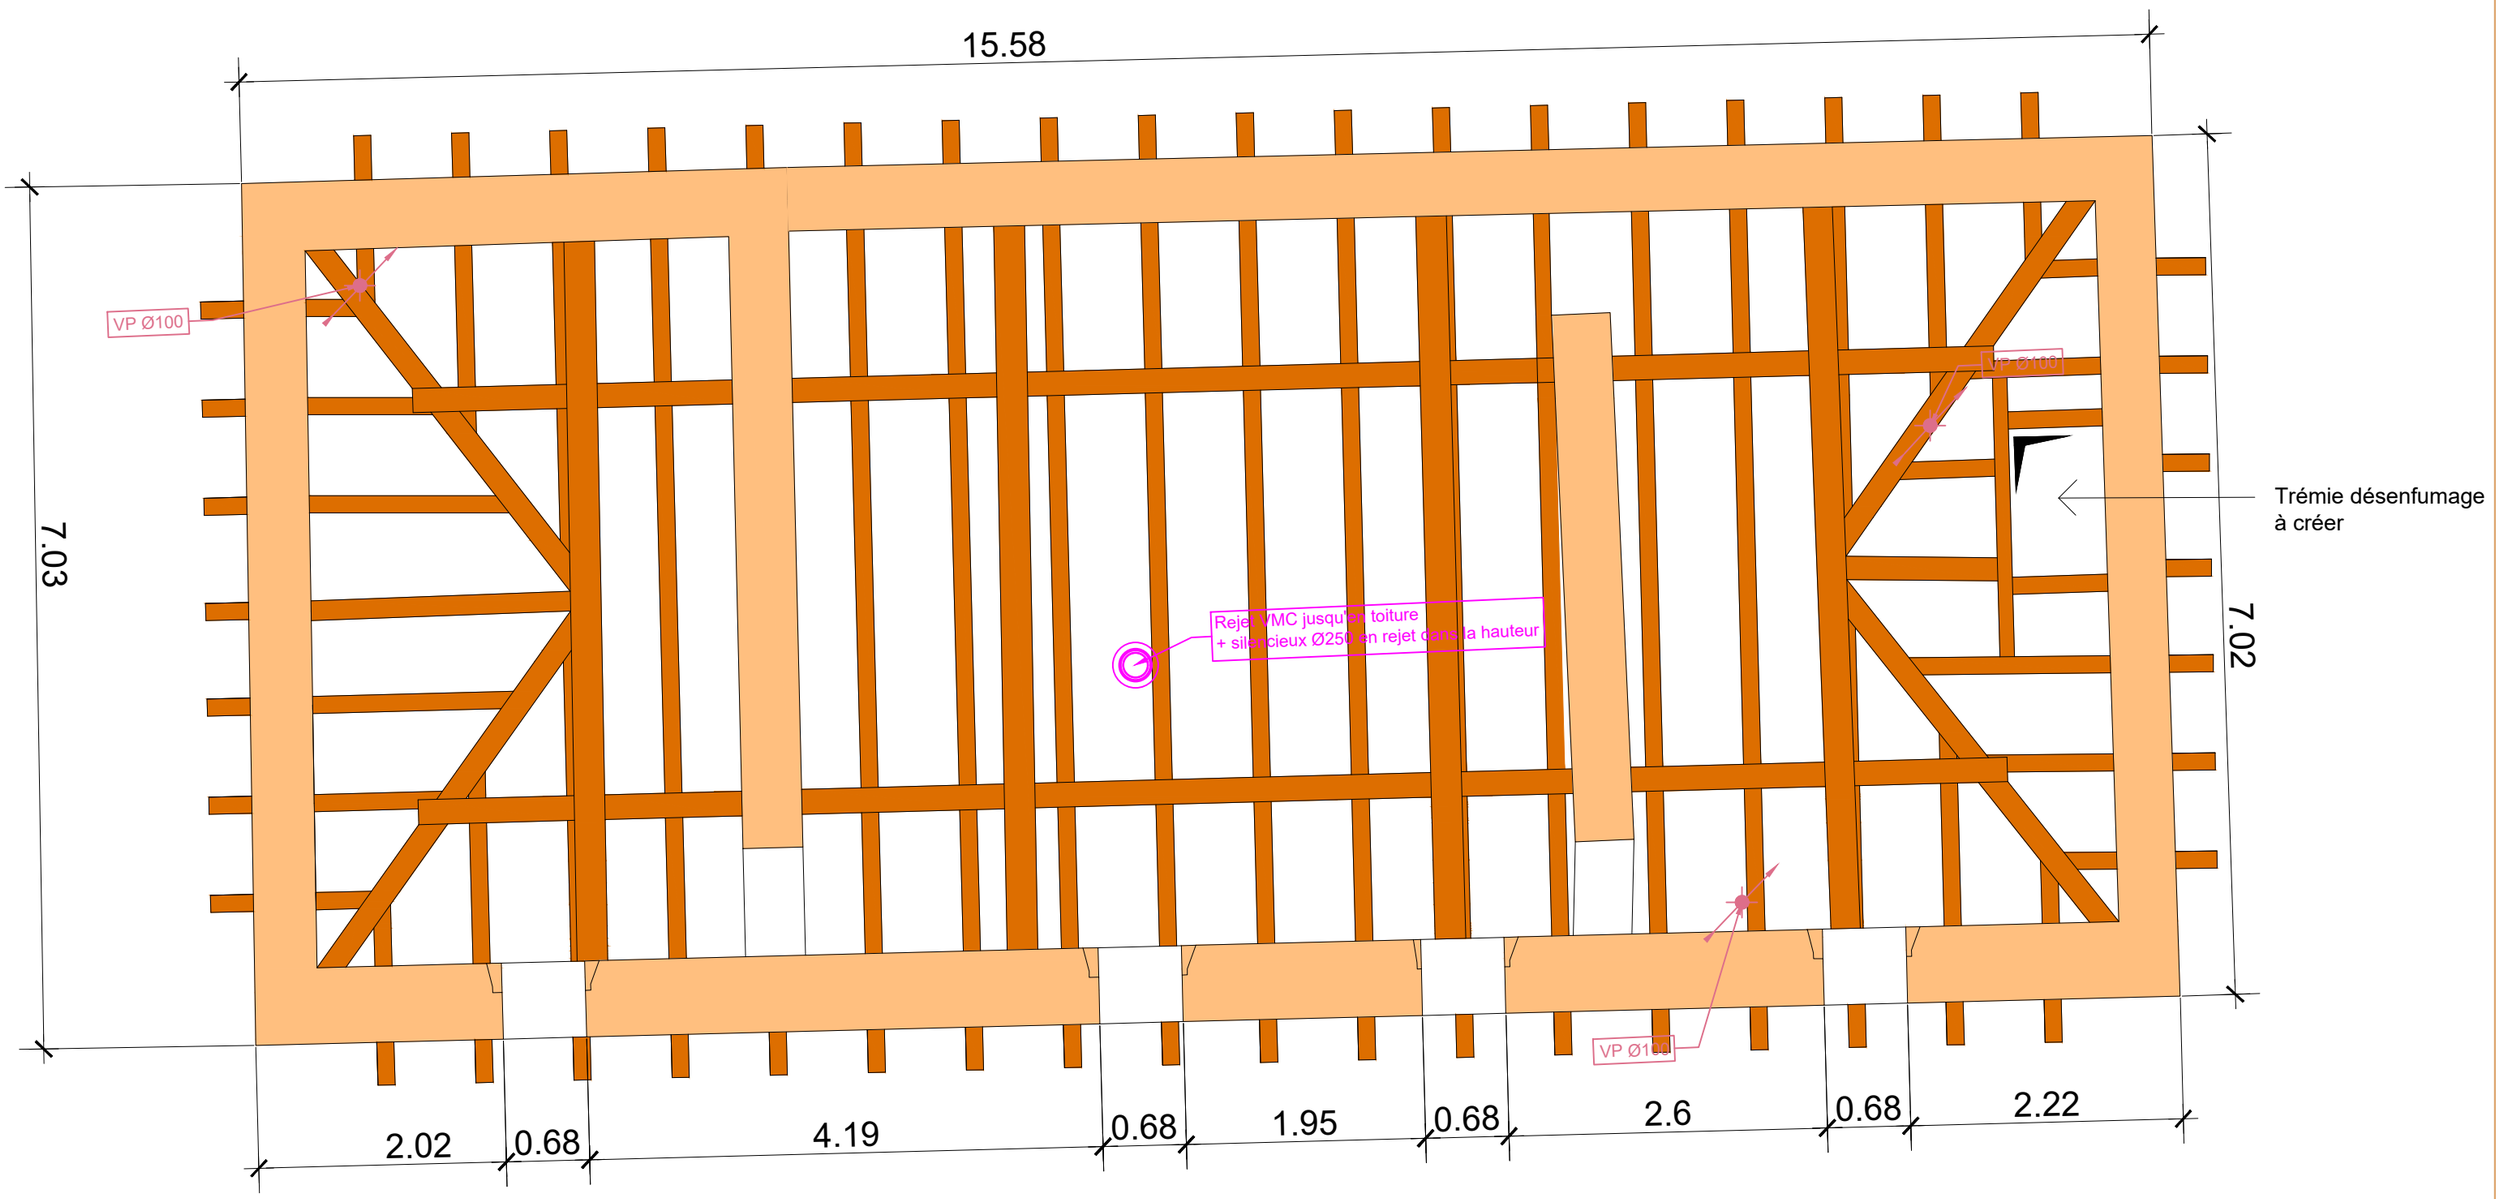

Cotation à confirmer en phase exécution

VESSIERE
Bureau d'études Structure, Enveloppe

Ind.	Description	Date

MAITRE D'OUVRAGE :
Le Bercail Paysan

NOM DU PROJET :
Projet Gillonnay

Plancher haut R+2

Phase	DCE
Date :	10/04/2025
	09
Echelle	1 : 50

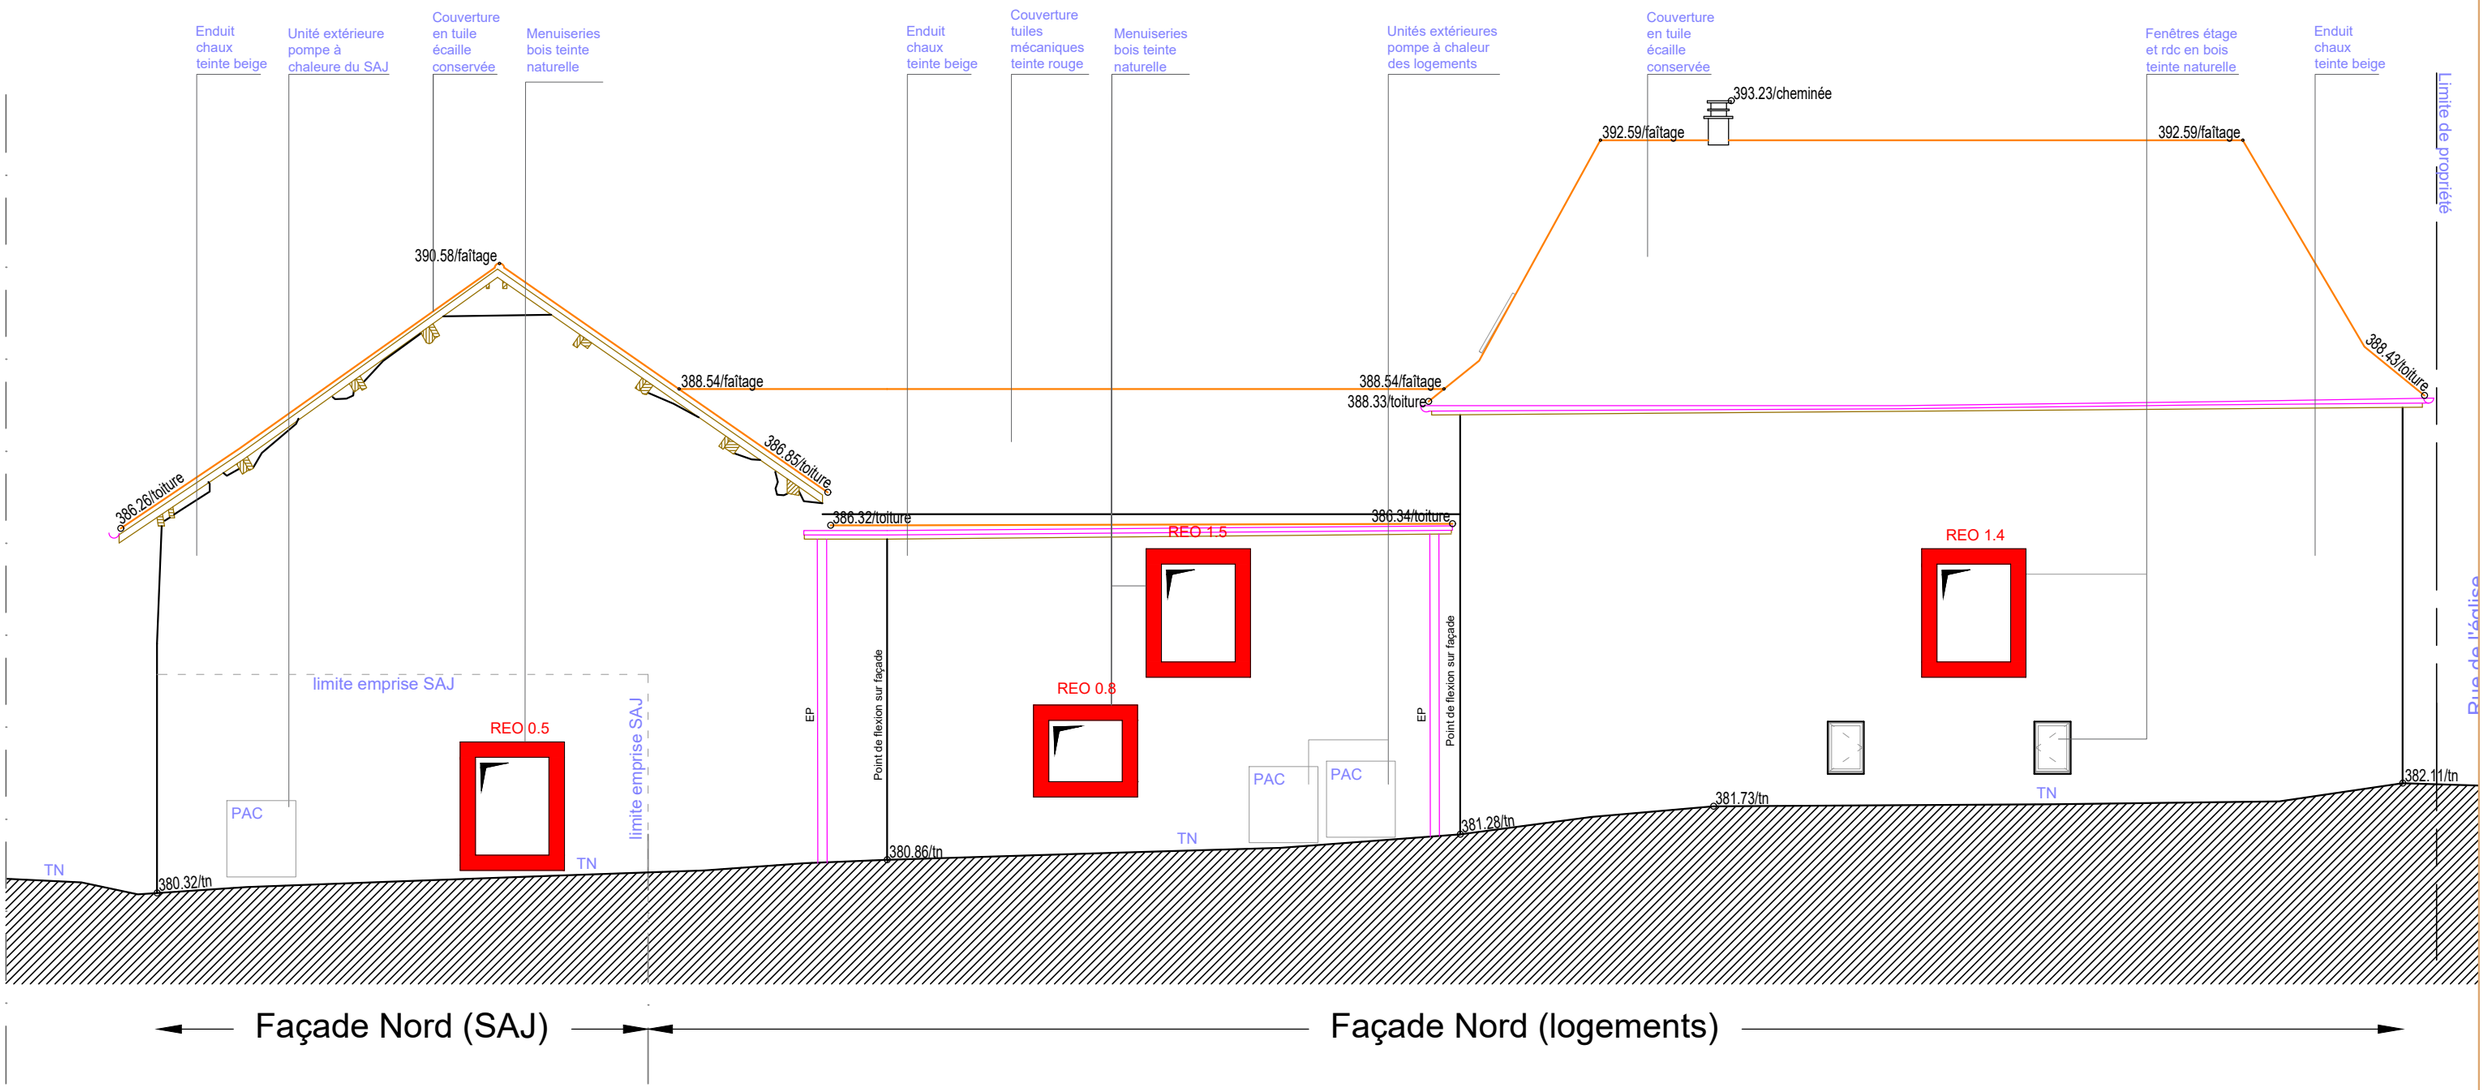

VESSIERE
Bureau d'études Structure, Enveloppe

Ind.	Description	Date

MAITRE D'OUVRAGE :

Le Bercail Paysan

NOM DU PROJET :

Projet Gillonnay

Façade NORD

Phase	DCE
Date :	10/04/2025
Echelle	1 : 100

10

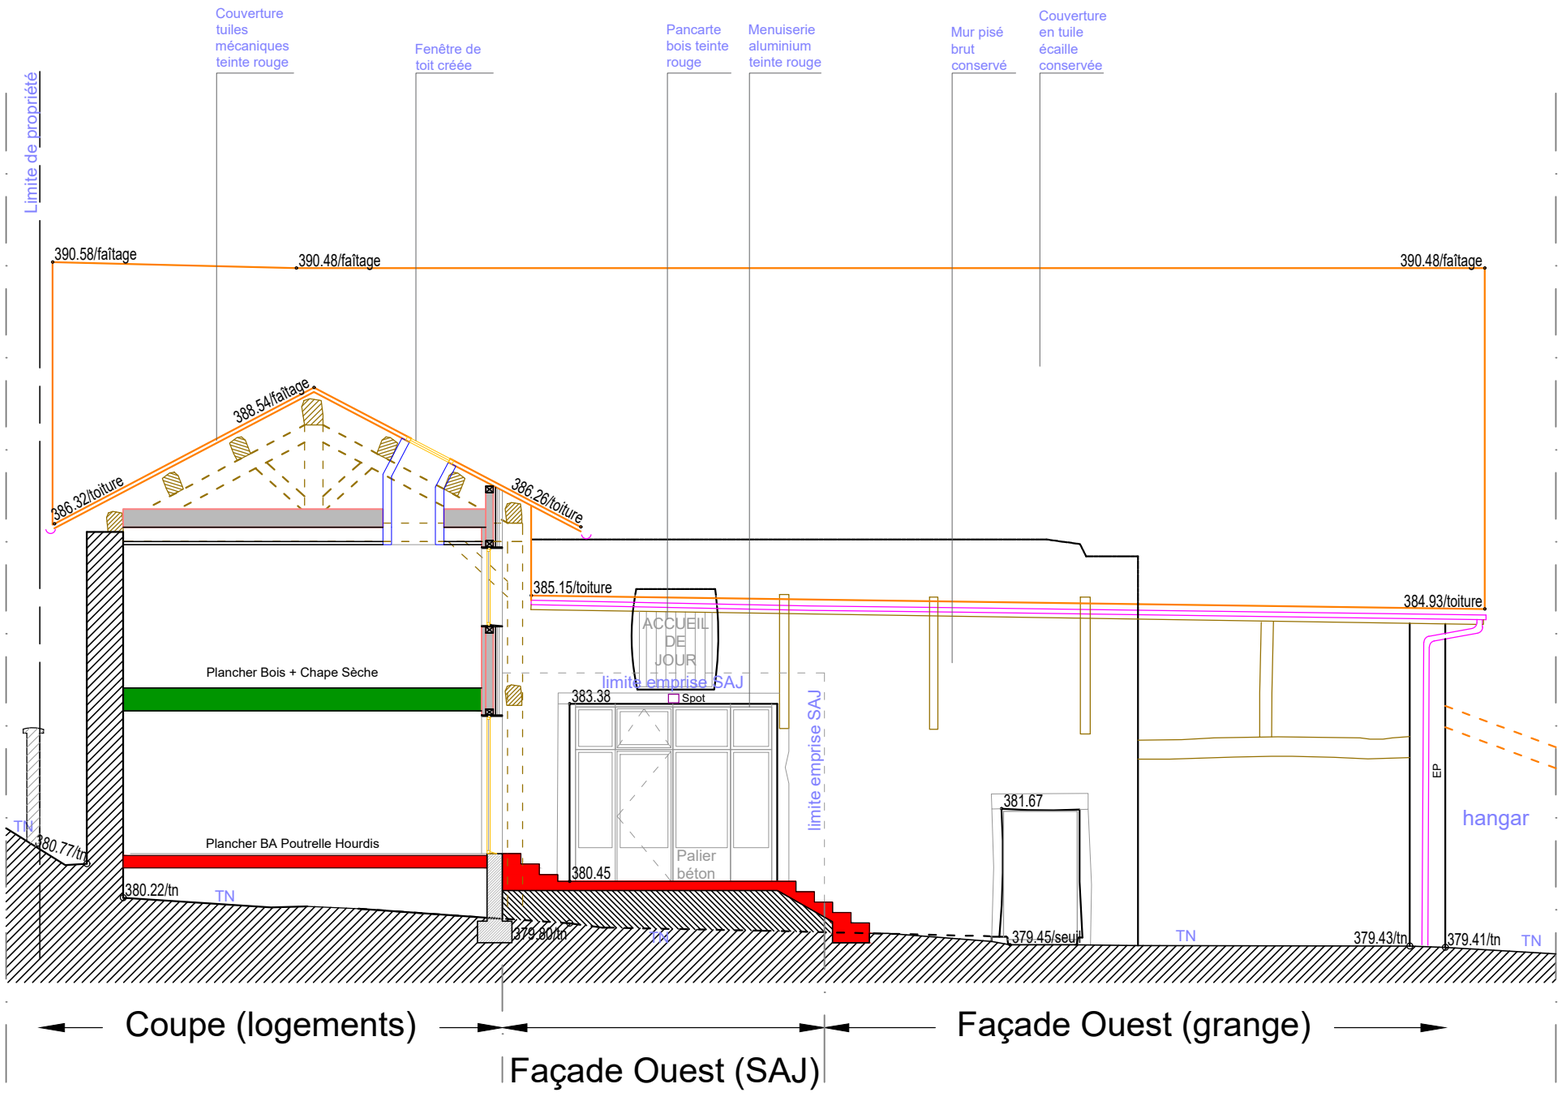

VESSIERE
Bureau d'études Structure, Enveloppe

Ind.	Description	Date

MAITRE D'OUVRAGE :

Le Bercail Paysan

NOM DU PROJET :

Projet Gillonnay

Façade OUEST

Phase	DCE
Date :	10/04/2025
	Echelle 1 : 100

13

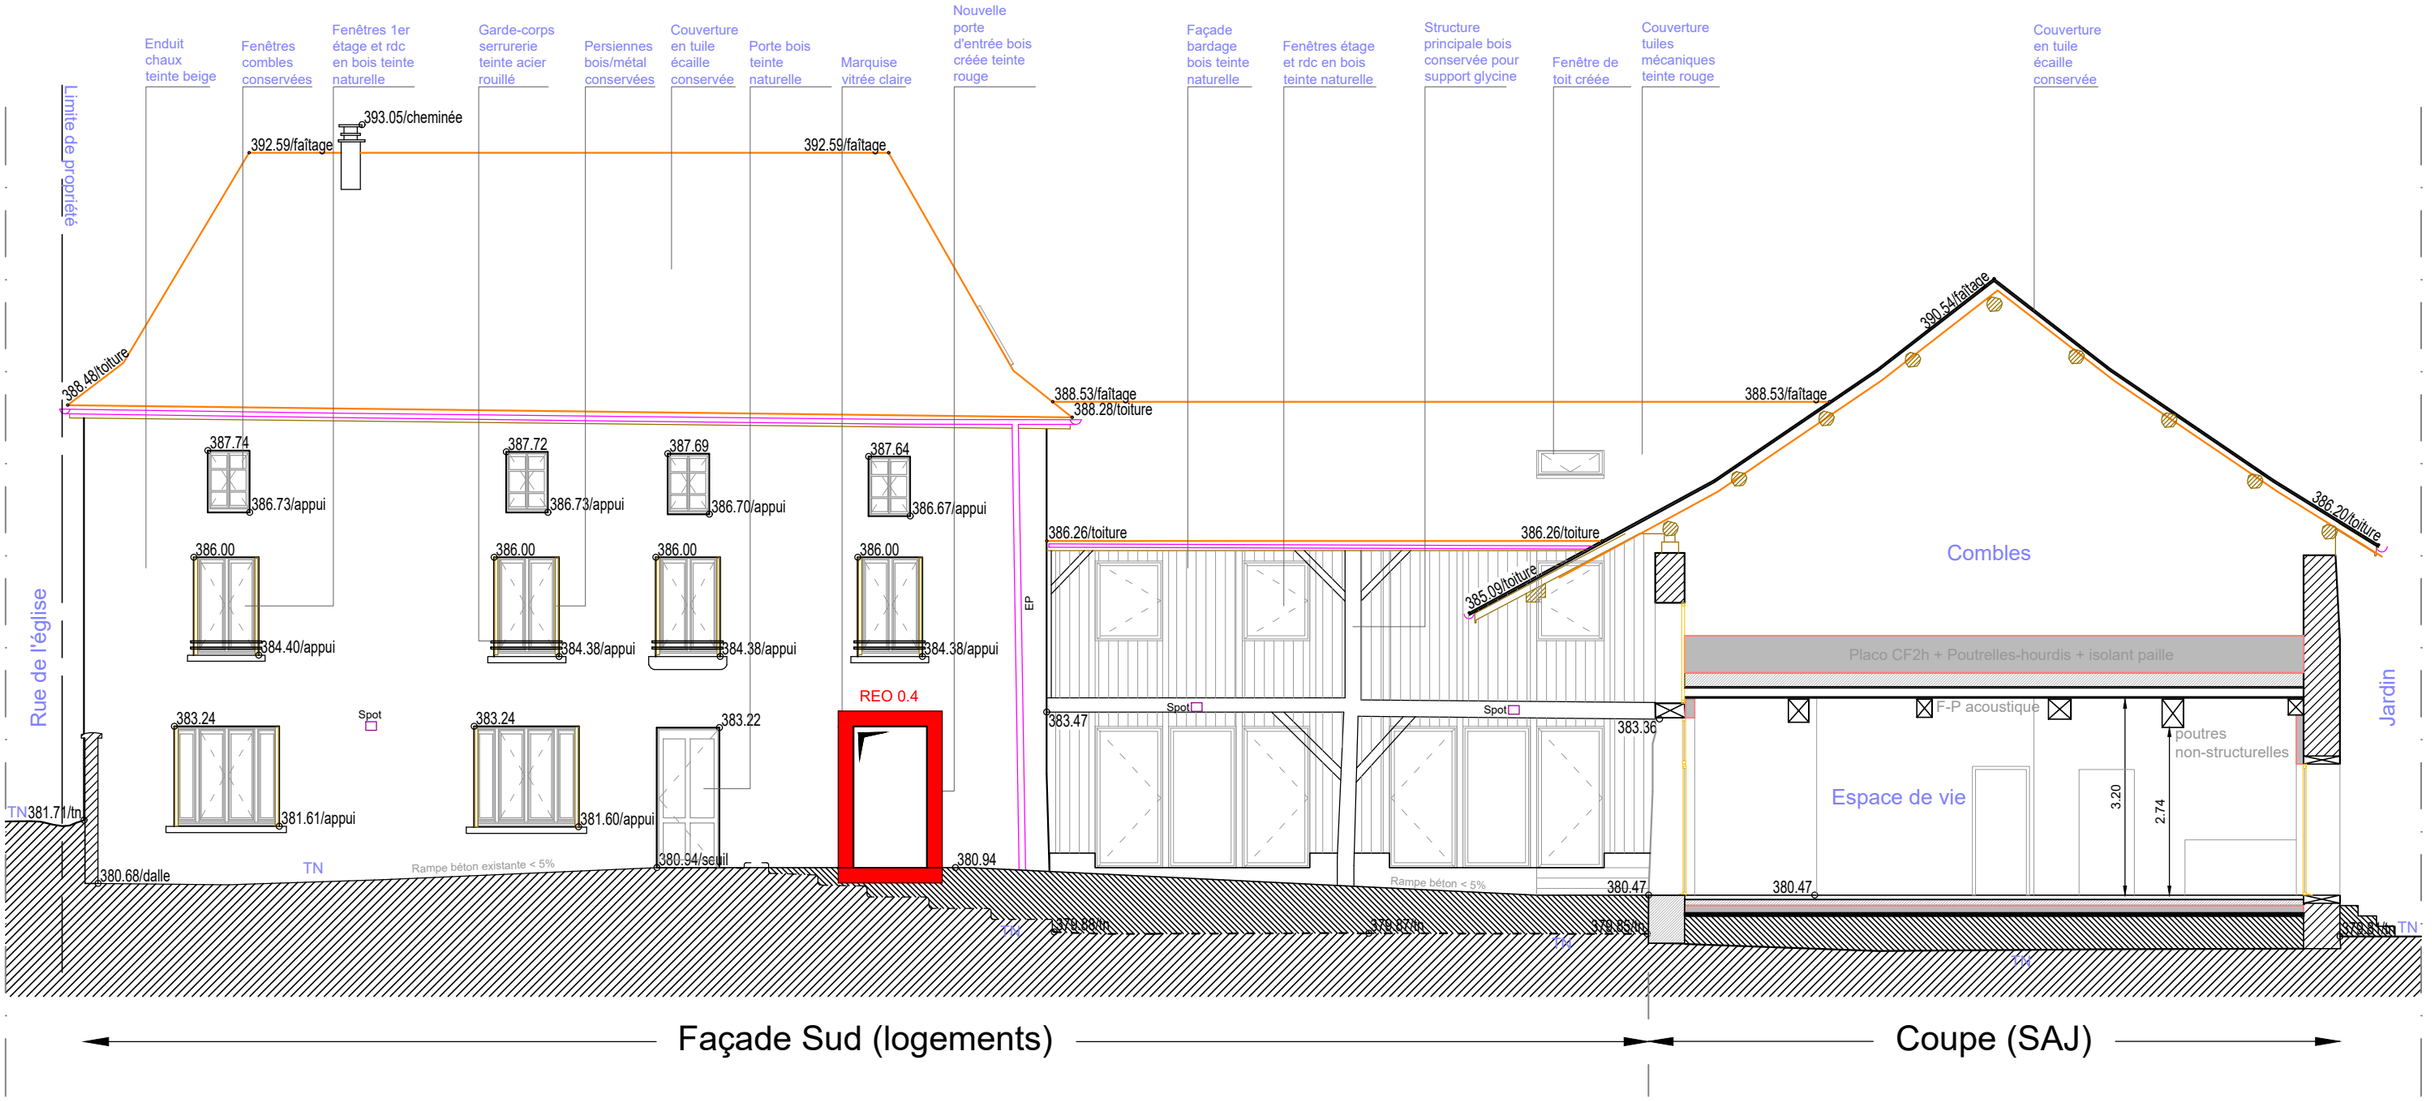

VESSIERE
Bureau d'études Structure, Enveloppe

Ind.	Description	Date

MAITRE D'OUVRAGE :
Le Bercail Paysan

NOM DU PROJET :
Projet Gillonnay

Façade SUD

Phase	DCE
Date :	10/04/2025
	12
Echelle	1 : 100

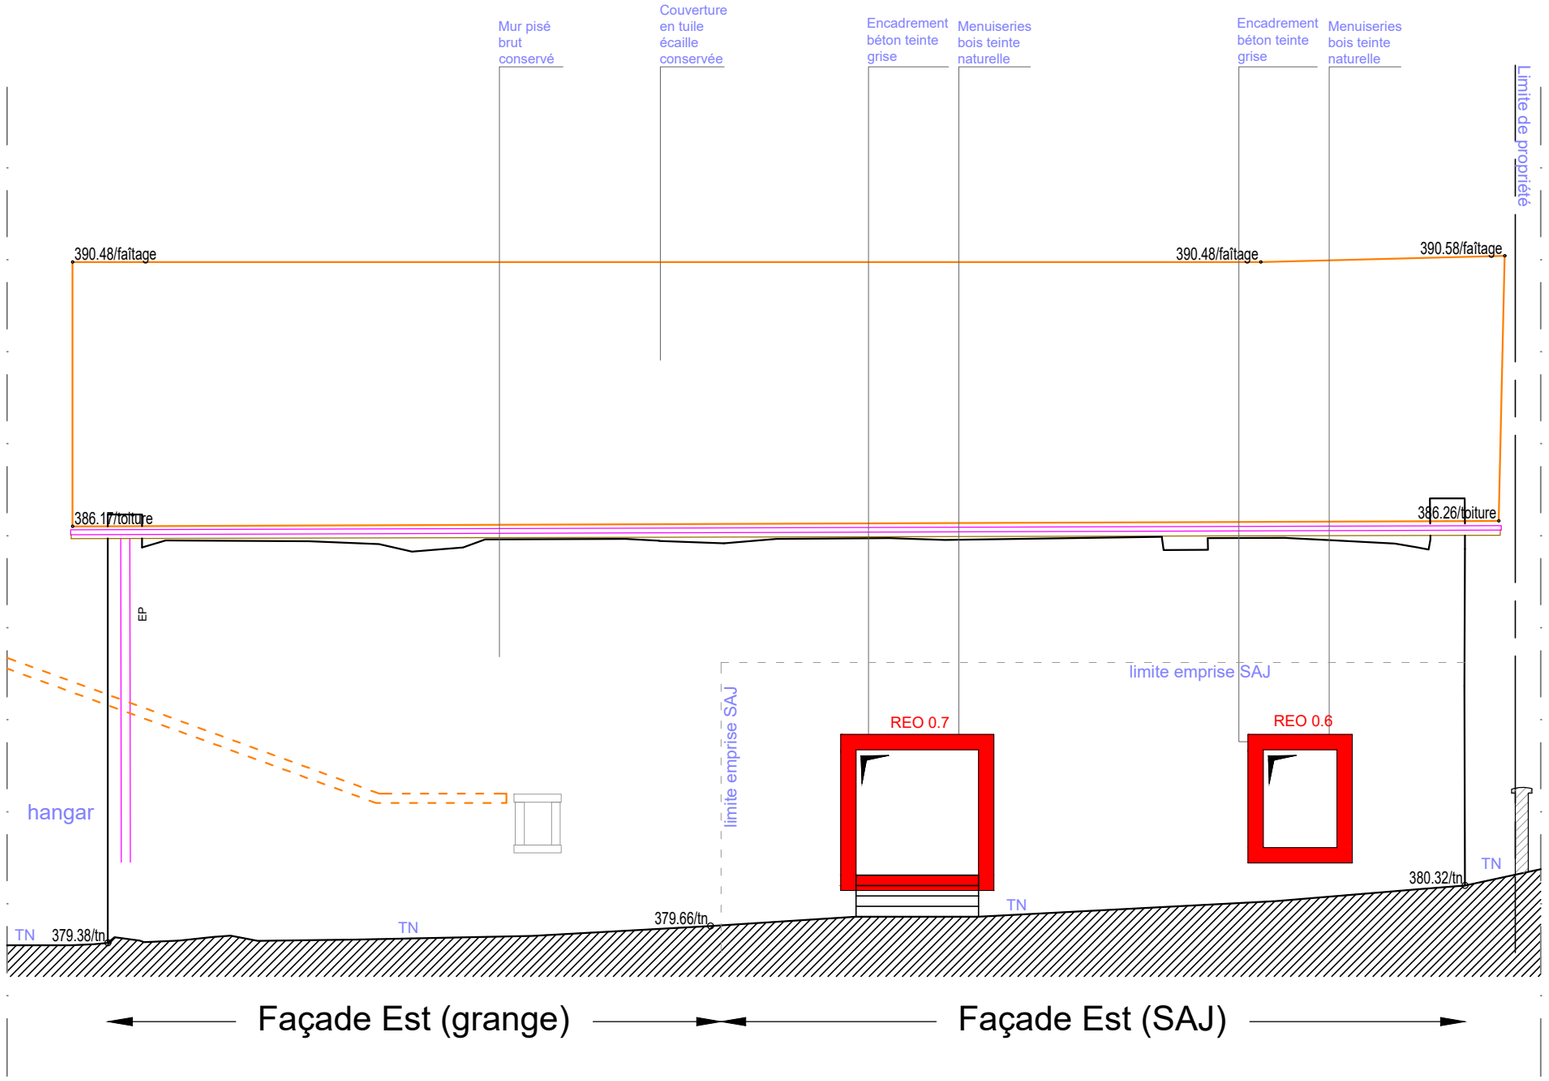

VESSIERE
Bureau d'études Structure, Enveloppe

Ind.	Description	Date

MAITRE D'OUVRAGE :
Le Bercail Paysan

NOM DU PROJET :
Projet Gillonnay

Façade EST

Phase	DCE
Date :	10/04/2025

11

Echelle 1 : 100