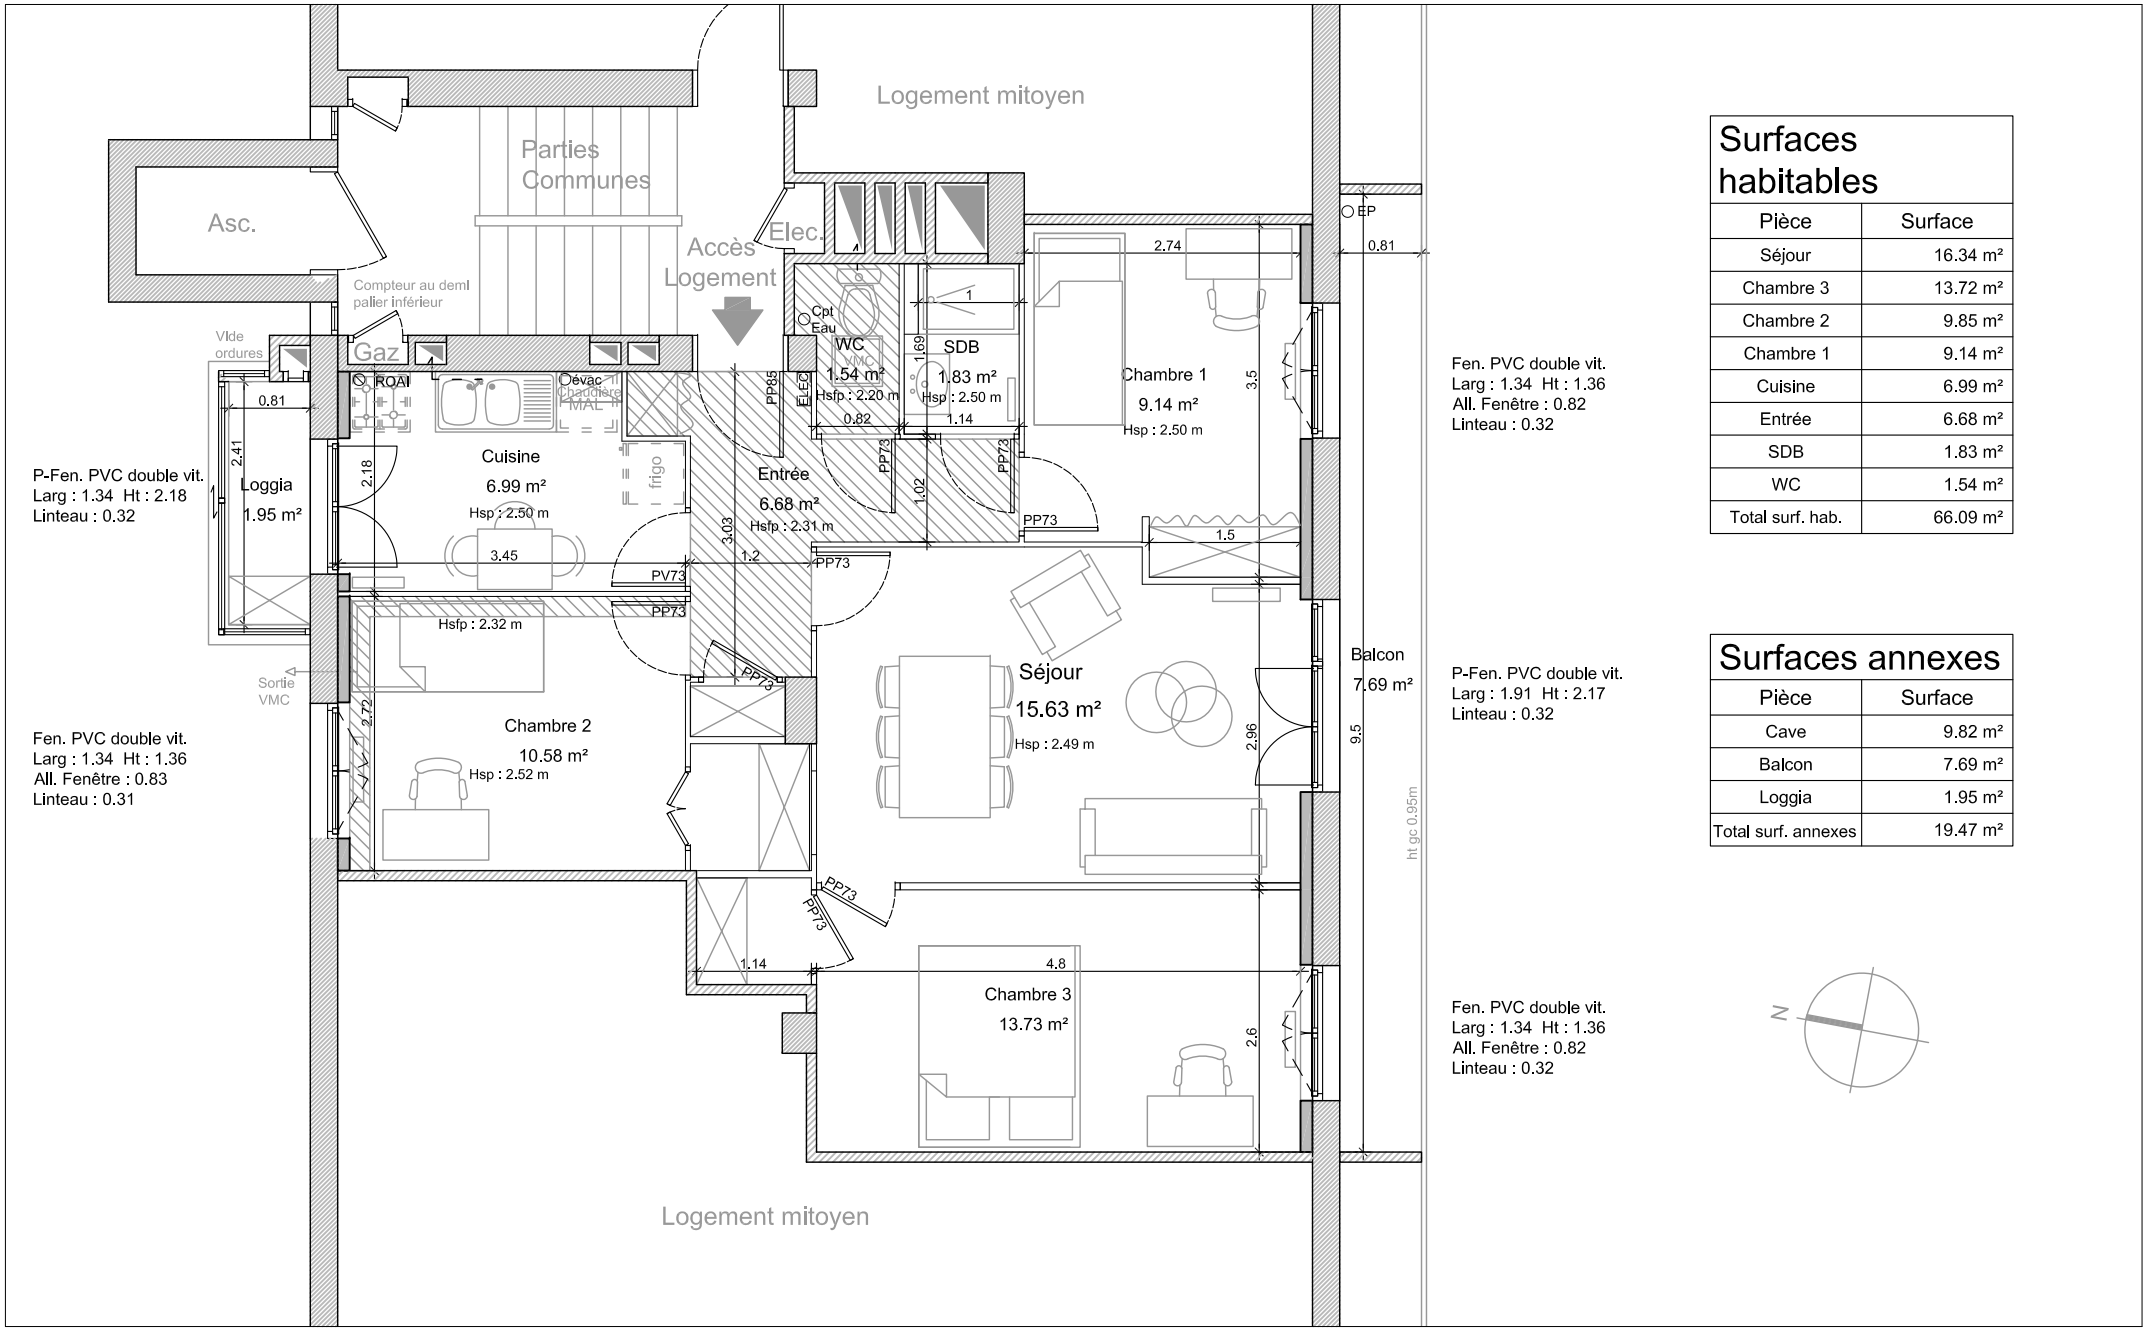

Surfaces habitables

Pièce	Surface
Séjour	16.34 m²
Chambre 3	13.72 m²
Chambre 2	9.85 m²
Chambre 1	9.14 m²
Cuisine	6.99 m²
Entrée	6.68 m²
SDB	1.83 m²
WC	1.54 m²
Total surf. hab.	66.09 m²

Surfaces annexes

Pièce	Surface
Cave	9.82 m²
Balcon	7.69 m²
Loggia	1.95 m²
Total surf. annexes	19.47 m²

20, rue Dr Calmette		T4	26/11/2021	indice	auteur	maître d'ouvrage	**TERRITOIRES**
38000 GRENOBLE	Plan DCE	R+1/6	Ech : 1/75	B	A.R.	UTPT.D	maîtrise d'œuvre