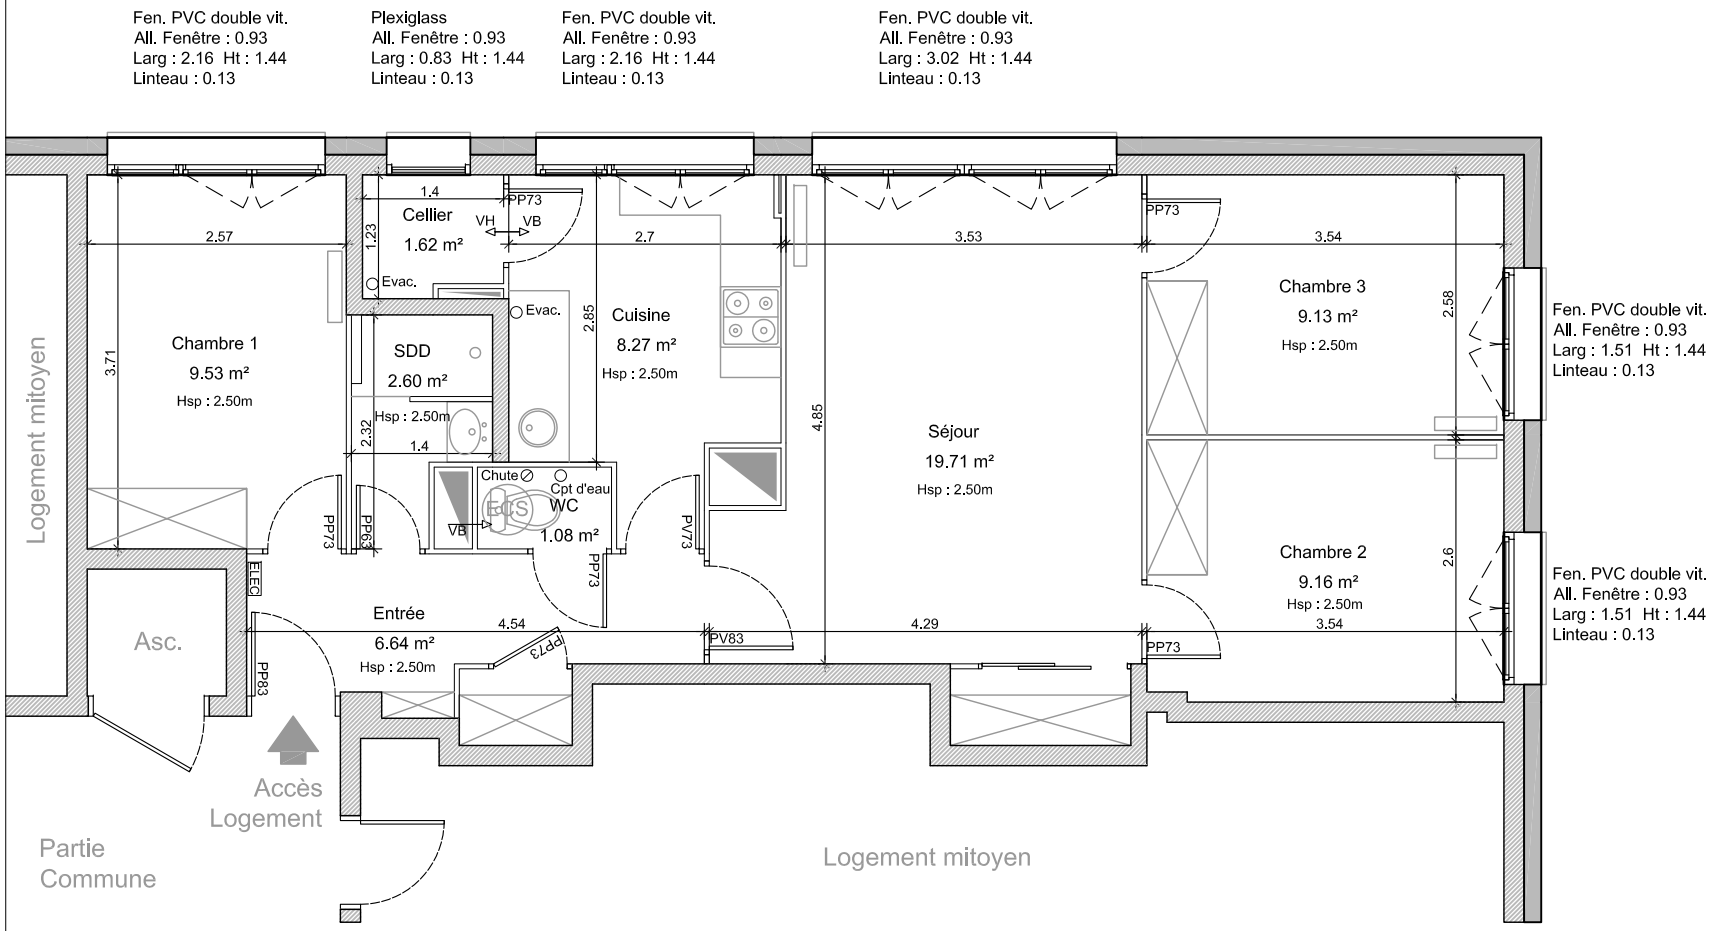

Surfaces habitables

Pièce	Surface
Séjour	19.71 m²
Chambre 1	9.53 m²
Chambre 2	9.16 m²
Chambre 3	9.13 m²
Cuisine	8.27 m²
Entrée	6.64 m²
SDD	2.60 m²
Cellier	1.62 m²
WC	1.08 m²
Total surf. hab.	67.74 m²

Surfaces annexes

Pièce	Surface
Cave	2.71 m²
Total surf. annexes	2.71 m²

193, cours de la Libération 2		T4	06/08/2021	indice	auteur	maître d'ouvrage	**TERRITOIRES**
38100 GRENOBLE	Plan EDL	R+4/8	Ech : 1/75	A	A.R.	UTPT.D	maîtrise d'œuvre