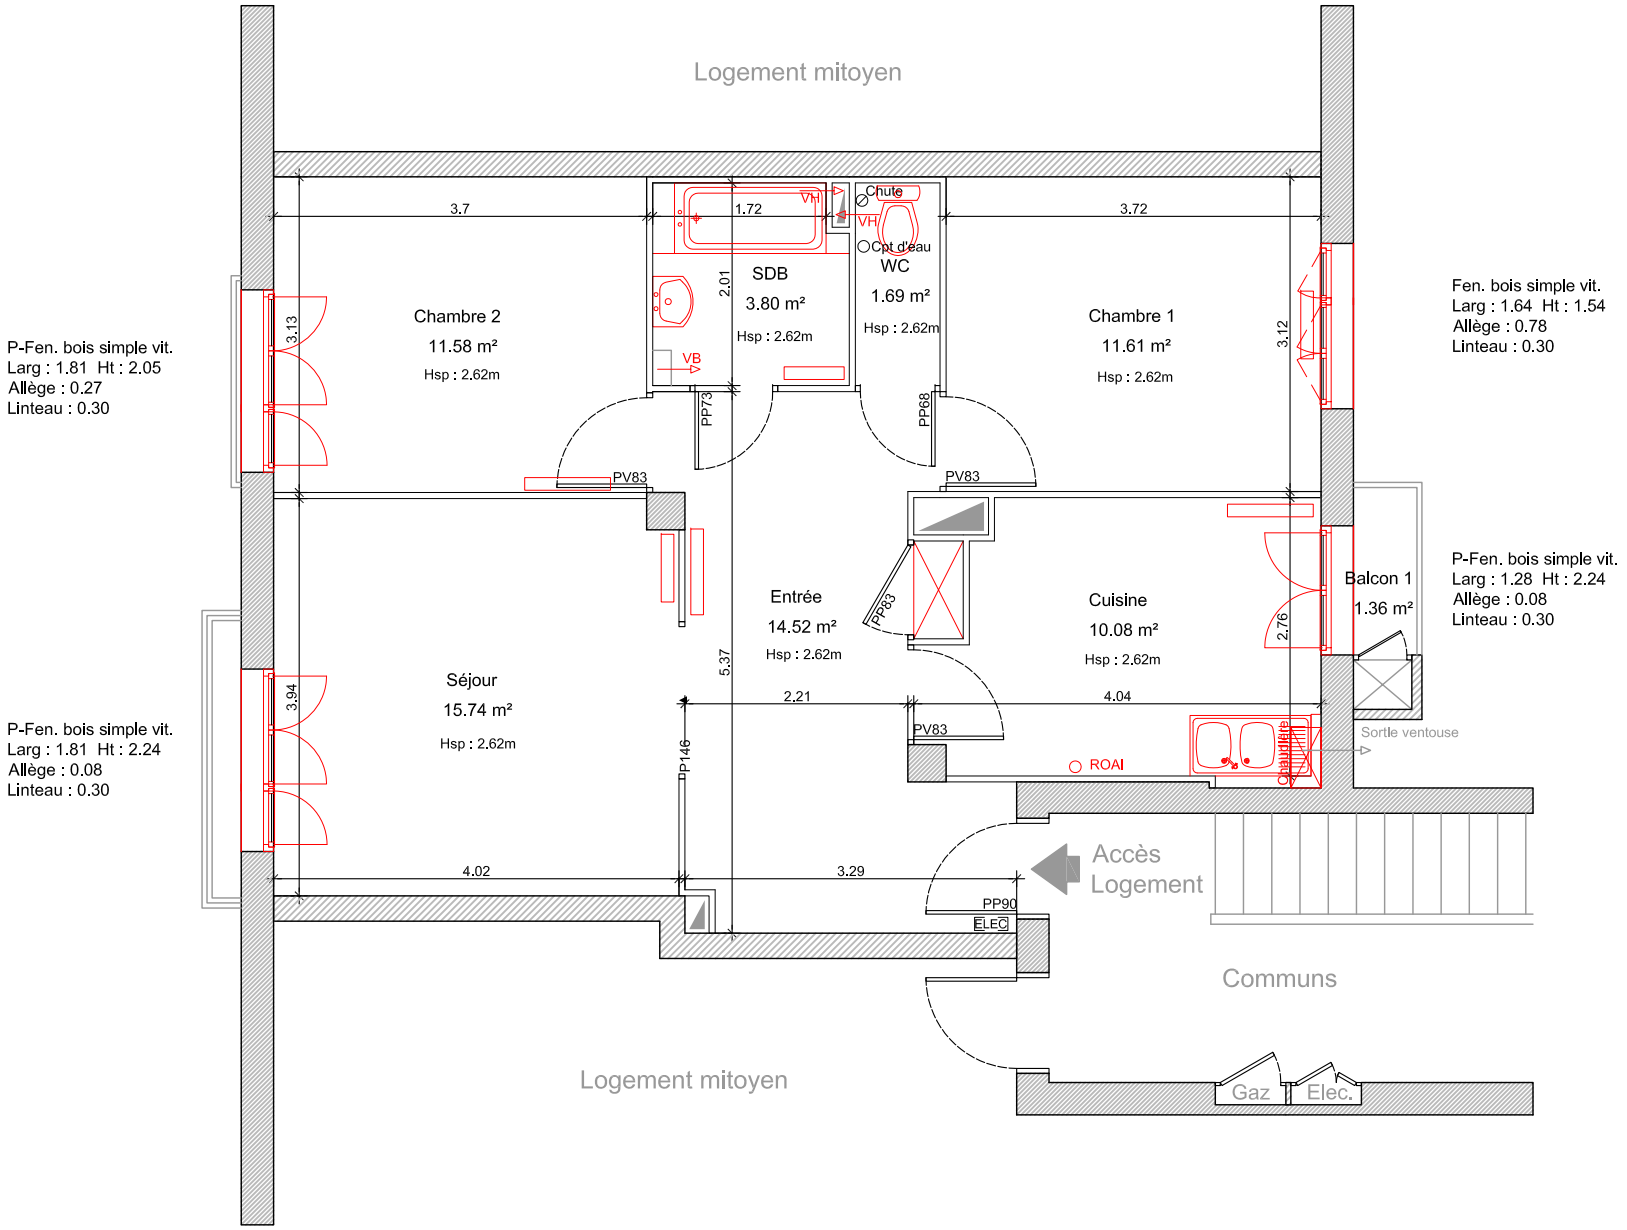

Surfaces habitables

Pièce	Surface
Séjour	15.74 m²
Entrée	14.52 m²
Chambre 1	11.61 m²
Chambre 2	11.58 m²
Cuisine	10.08 m²
SDB	3.80 m²
WC	1.69 m²
Total surf. hab.	69.02 m²

Surfaces annexes

Pièce	Surface
Cave	3.29 m²
Balcon 1	1.36 m²
Total surf. annexes	4.65 m²

TERRITOIRES
Service maîtrise d'œuvre
Tél. 04 76 23 50 90
Fax : 04 76 09 13 07

24, rue Marbeuf		T3	03/06/2024	indice	auteur	maître d'ouvrage	TERRITOIRES
38100 GRENOBLE	Plan EDL	R+1/4	Ech : 1/75	A	R.A.	UTPT.D	maîtrise d'œuvre