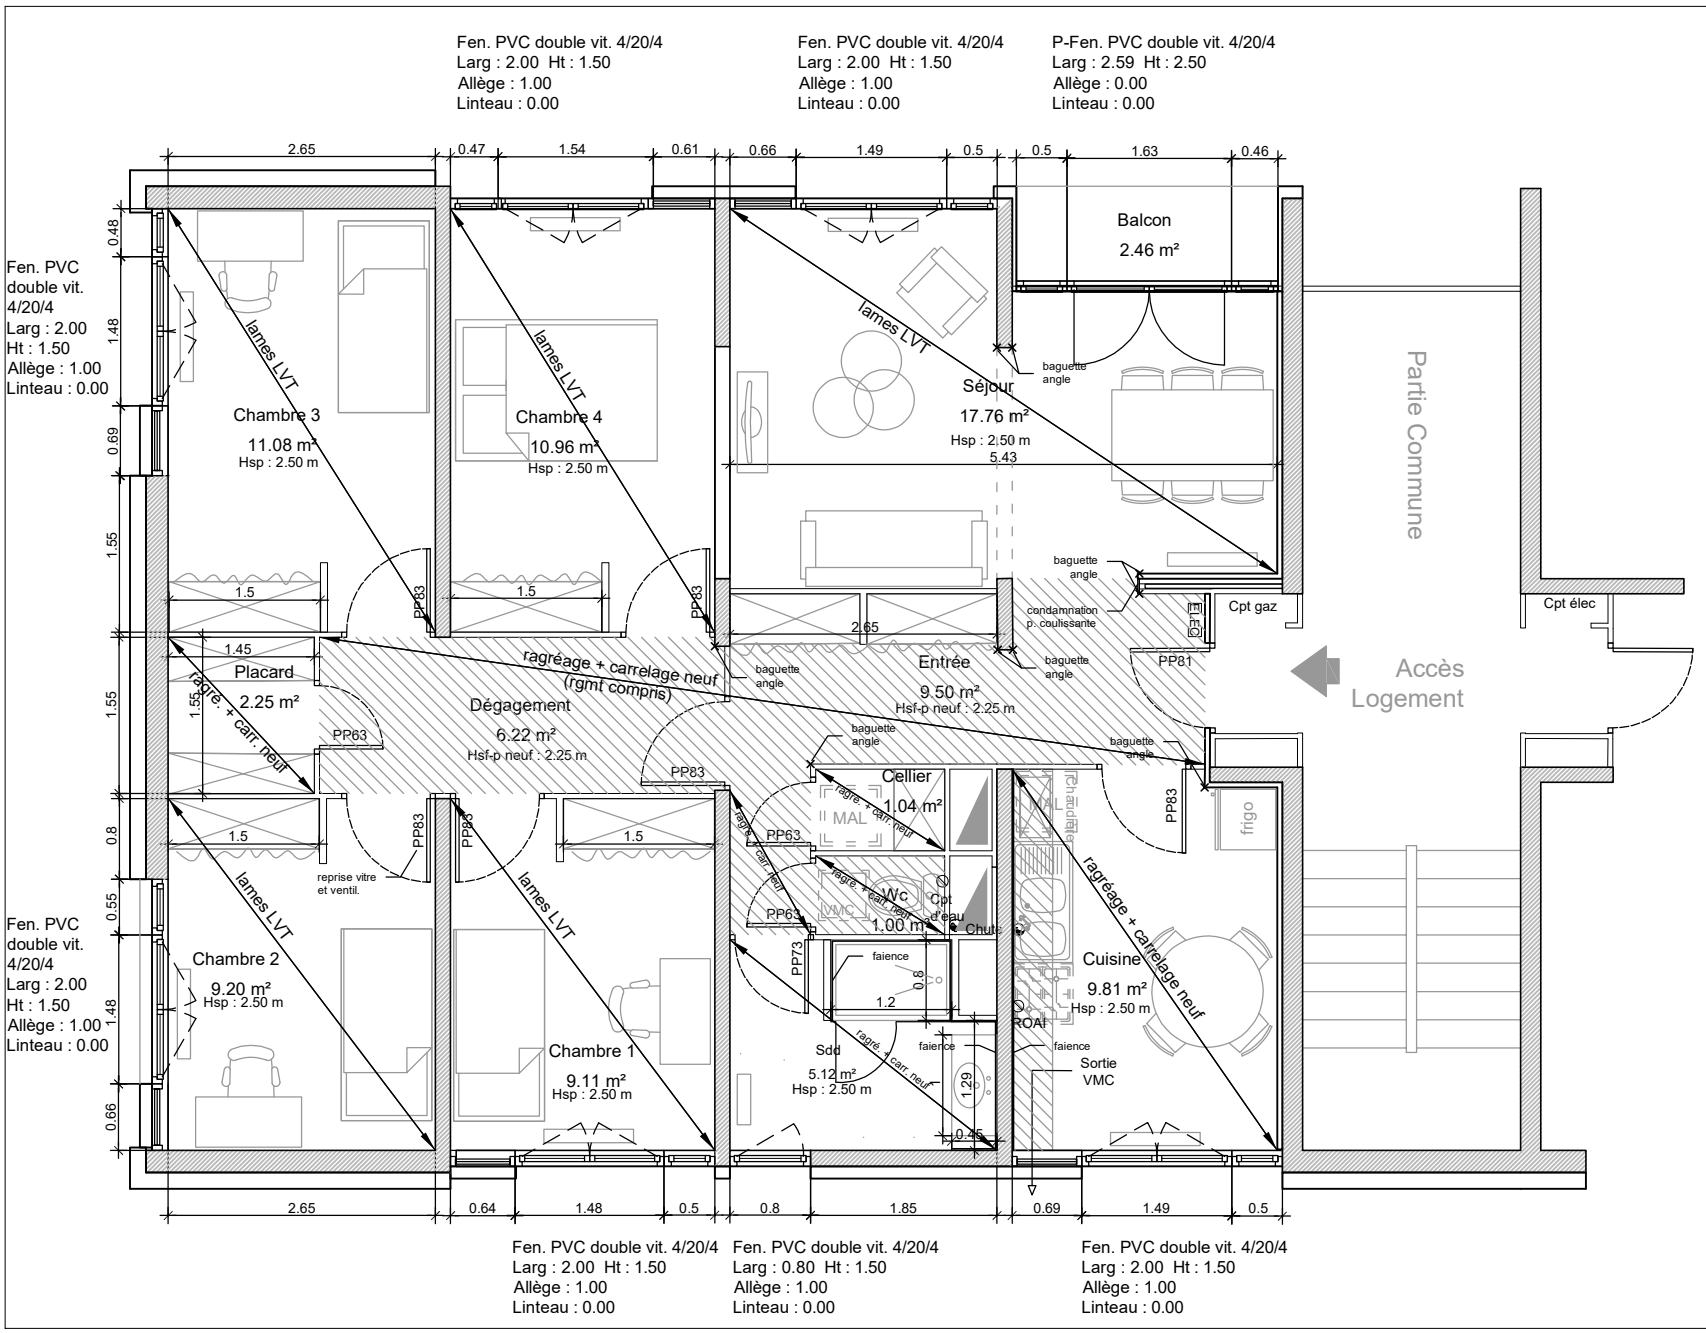

Surfaces habitables

Pièce	Surface
Séjour	17.76 m²
Chambre 3	11.08 m²
Chambre 4	10.96 m²
Cuisine	9.81 m²
Entrée	9.50 m²
Chambre 2	9.20 m²
Chambre 1	9.11 m²
Dégagement	6.22 m²
Sdd	5.12 m²
Placard	2.25 m²
Cellier	1.04 m²
Wc	1.00 m²
Total surf. hab.	93.05 m²

Surfaces annexes

Pièce	Surface
Cave	7.28 m²
Balcon	2.46 m²
Total surf. annexes	9.74 m²

43 chemin de la Revirée		T5	28/11/2025	indice	auteur	maître d'ouvrage	**TERRITOIRES**
38240 MEYLAN	Plan DCE	RDC/3	Ech : 1/75	B	C.A.	UTPT.D	maîtrise d'œuvre