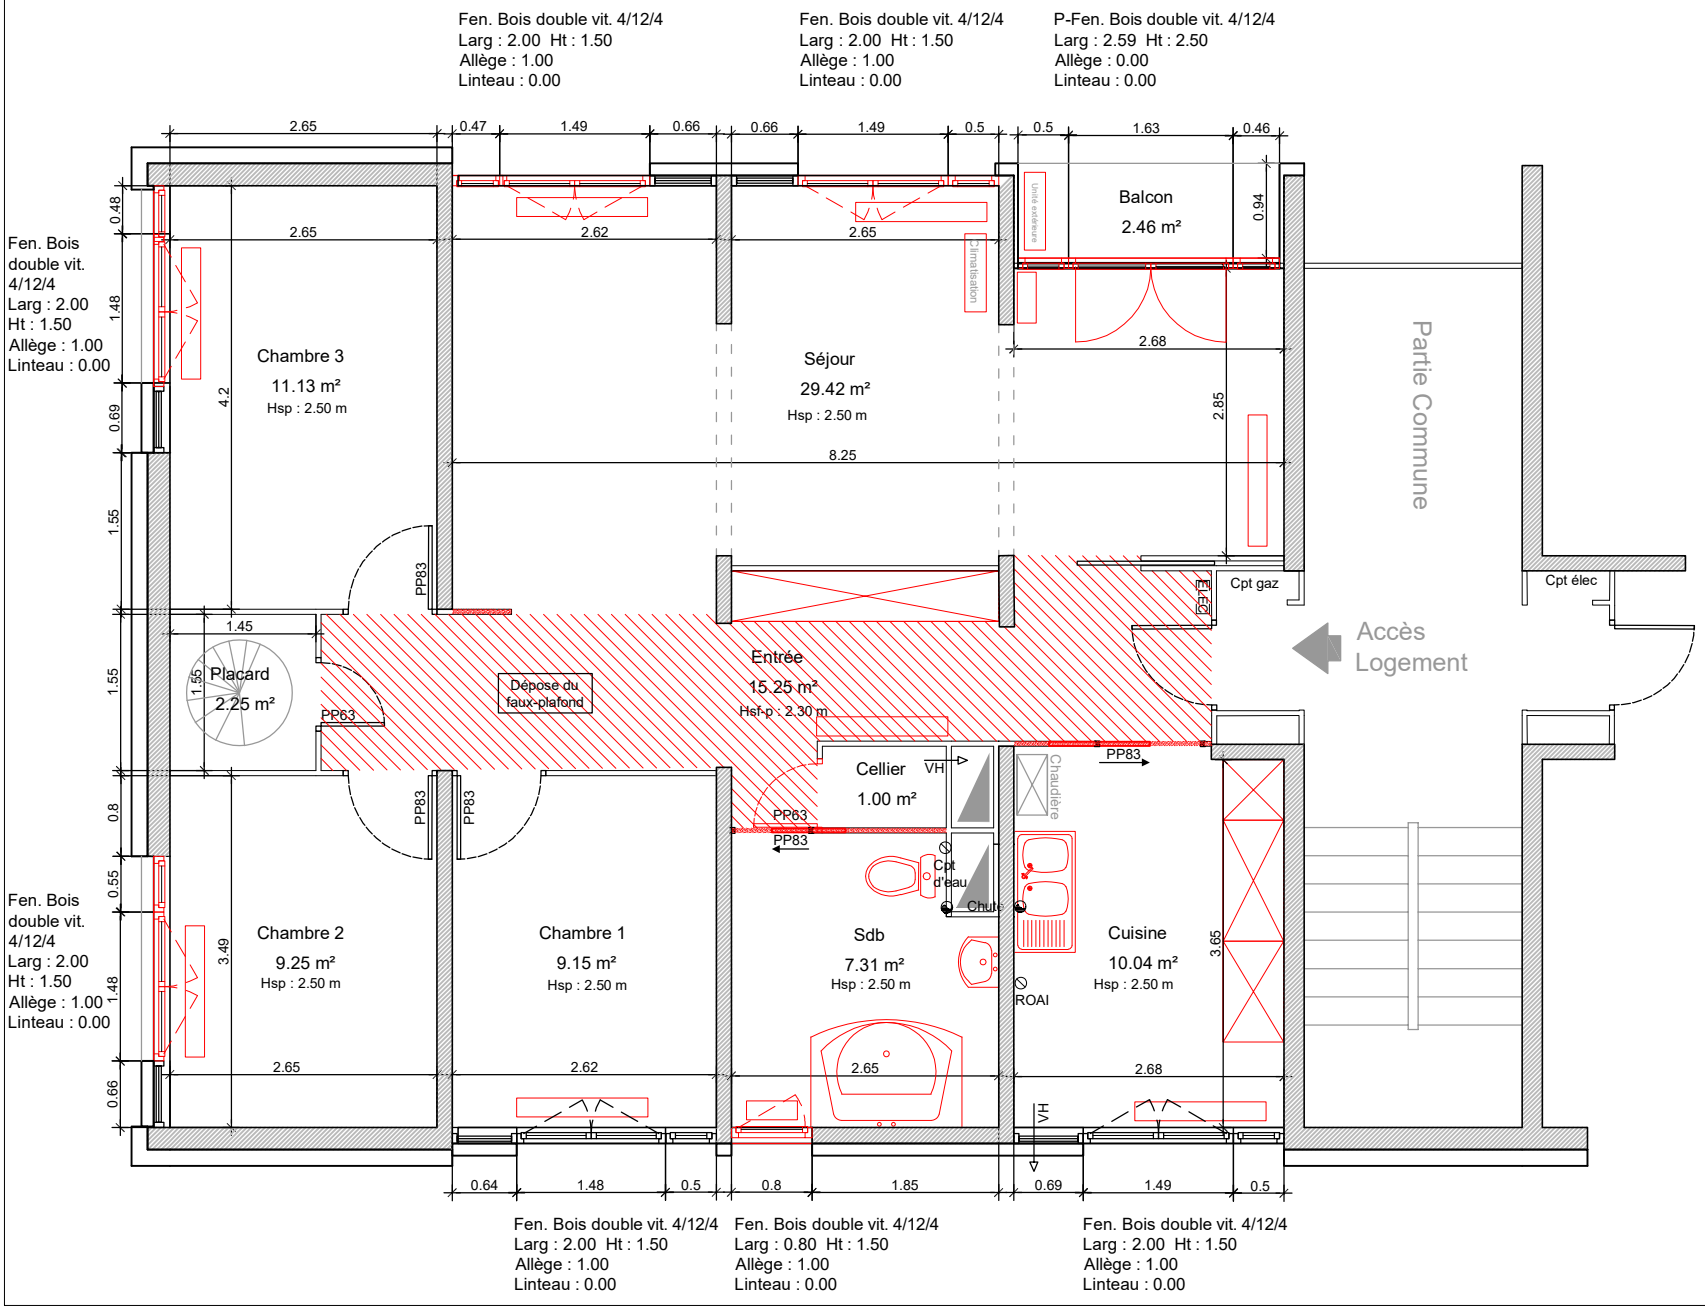

Surfaces habitables

Pièce	Surface
Séjour	29.42 m²
Entrée	15.25 m²
Chambre 3	11.13 m²
Cuisine	10.04 m²
Chambre 2	9.25 m²
Chambre 1	9.15 m²
Sdb	7.31 m²
Placard	2.25 m²
Cellier	1.00 m²
Total surf. hab.	94.79 m²

Surfaces annexes

Pièce	Surface
Cave	7.28 m²
Balcon	2.46 m²
Total surf. annexes	9.74 m²

43 chemin de la Revirée		T4	28/11/2025	indice	auteur	maître d'ouvrage	**TERRITOIRES**
38240 MEYLAN	Plan EDL	RDC/3	Ech : 1/75	C	CA.	UTPT.D	maîtrise d'œuvre